



ΕΦΗΜΕΡΙΣ ΤΗΣ ΚΥΒΕΡΝΗΣΕΩΣ

ΤΗΣ ΕΛΛΗΝΙΚΗΣ ΔΗΜΟΚΡΑΤΙΑΣ

ΤΕΥΧΟΣ ΤΕΤΑΡΤΟ **Αρ. Φύλλου 815**

27 Νοεμβρίου 2000

ΑΠΟΦΑΣΕΙΣ

Αριθ. 1093283/9328/Β0010

Καθορισμός των ορίων του αιγιαλού, της παραλίας και του παλαιού αιγιαλού στη θέση «Μεταξύ των οικισμών Μαΐστρου και Απαλού Αλεξανδρούπολης Ν. Έβρου.

Ο ΥΠΟΥΡΓΟΣ ΟΙΚΟΝΟΜΙΚΩΝ

Έχοντας υπόψη:

1. Τις διατάξεις των άρθρ. 1 μέχρι και 7 του Α.Ν. 2344/1940 «περί αιγιαλού και παραλίας», όπως τροποποιήθηκαν και συμπληρώθηκαν με τις διατάξεις:

α) Του άρθρου 13 του Ν. 1078/80 και

β) Του άρθρου 23 του Ν. 1337/83.

2. Τις διατάξεις της παραγράφου 9 του άρθρου 1 του κεφαλαίου Β΄ της Ο.208/181/26.4.1982 (ΦΕΚ 214/26.4.1982 τεύχος Β') κοινής απόφασης Υπουργών Προεδρίας Κυβερνήσεως και Οικονομικών «Αναμόρφωση Συλλογικών Οργάνων Γνωμοδοτικής και Αποφασιστικής αρμοδιότητας του Υπουργείου Οικονομικών».

3. Τις διατάξεις του άρθρου 9 του Π.Δ. 551/1988 (ΦΕΚ 250 Α΄/1988) «Οργανισμός Νομαρχιών και Οργάνωση Οικονομικών Υπηρεσιών», όπως τροποποιήθηκε και ισχύει.

4. Τις διατάξεις του Ν. 2503/97 άρθρο 1 παρ.2 και 6 (ΦΕΚ 107/30.5.1997/τεύχος Α') «Διοίκηση Οργάνωση και Στελέχωση της Περιφέρειας - Ρύθμιση θεμάτων, για την Τοπική Αυτοδιοίκηση και άλλες διατάξεις».

5. Την με αρ. 1039386/441/Α0006/21.4.2000 (ΦΕΚ 571/ τ.Β/21.4.2000) κοινή απόφαση του Πρωθυπουργού και Υπουργού Οικονομικών «περί ανάθεσης αρμοδιοτήτων του Υπουργού Οικονομικών στους Υφυπουργούς».

6. Την με αριθμ.1043053/483/Α0006/9.5.2000 (ΦΕΚ 622 τ.Β/10.5.2000) απόφαση του Υφυπουργού Οικονομικών «Περί μεταβίβασης αρμοδιοτήτων του στον Γενικό Γραμματέα και τους Γενικούς Διευθυντές κ.λπ. του Υπουργείου Οικονομικών».

7. Την από 7.3.2000 έκθεση της «Επιτροπής καθορισμού των ορίων αιγιαλού και παραλίας και θέσεων αμμοληψίας», που καθόρισε τα όρια του αιγιαλού και της παραλίας στην περιοχή «Μεταξύ των οικισμών Μαΐστρου και Απαλού Αλεξανδρούπολης Ν. Έβρου».

8. Το από Μάρτιο 2000 τοπογραφικό διάγραμμα με κλίμακα 1:500 σε τρείς πινακίδες που συνοδεύει την έκθεση της προαναφερόμενης επιτροπής.

9. Την σύμφωνη γνώμη του Γενικού Επιτελείου Ναυτικού, που διατυπώθηκε στο Φ.544.5/629/00/Σ1203/ 18.9.2000 έγγραφό του.

10. Την από 7.3.2000 τεχνική έκθεση του τοπογράφου μηχανικού Παναγιώτη Κυβέλου υπαλλήλου της Κτηματικής Υπηρεσίας Ν. Έβρου περί έρευνας ιδιοκτησιακού καθεστώτος προκειμένου να εξαιρεθούν από τη ζώνη του παλαιού αιγιαλού, αποφασίζει:

1. Επικυρώνει την από 7.3.2000 έκθεση της επιτροπής καθορισμού των ορίων του αιγιαλού και παραλίας, στη θέση «Μεταξύ των οικισμών Μαΐστρου και Απαλού Αλεξανδρούπολης Ν. Έβρου», καθώς και το από Μάρτιο 2000 τοπογραφικό διάγραμμα, που τη συνοδεύει, το οποίο συντάχθηκε από τον Αστρίδη Παναγιώτη Τοπογράφο Μηχανικό με κλίμακα 1:500 και θεωρήθηκε την 7.3.2000 από τον αναπληρωτή της Διευθύντριας της Δ.Τ.Υ.Ν. Έβρου, πολιτικό μηχανικό Ιωάννη Πεταλά, επί του οποίου η πιο πάνω επιτροπή καθόρισε:

α) Την οριογραμμή του Αιγιαλού με ερυθρά συνεχή πολυγωνική γραμμή Α1, Α2, Α3.......Α30 της οποίας οι κορυφές εξασφαλίζονται.

β) Την οριογραμμή της Παραλίας με κίτρινη συνεχή πολυγωνική γραμμή Π1, Π2, Π3,.....Π30 της οποίας οι κορυφές εξασφαλίζονται.

γ) Καθορίζεται ζώνη παραλίας πλάτους 15cm παντού, επειδή δεν εξυπηρετούνται οι σκοποί της παρ. 1 του άρθρου 7 του Α.Ν. 2344/40.

δ) Δεν καθορίζεται ζώνη παλαιού αιγιαλού αφού βάσει της από 7.3.2000 τεχνικής έκθεσης του τοπογράφου μηχανικού Παναγιώτη Κυβέλου οι εκτάσεις που περιέχονται στην προς καθορισμό περιοχή εξαιρούνται λόγω νόμιμων τίτλων. Οι κορυφές των οριογραμμών εξασφαλίζονται με τριγωνομετρική εξάρτηση και προσδιορίζονται από σημεία με συντεταγμένες ενταγμένες στο εθνικό δίκτυο.

Ο ορισμός των ορίων του Αιγιαλού, της Παραλίας στον πιο πάνω χώρο γίνεται για πρώτη φορά.

2. Η παρούσα απόφαση μαζί με την έκθεση και το διάγραμμα, που προαναφέραμε, να δημοσιευθούν στην Εφημερίδα της Κυβερνήσεως, σύμφωνα με τις διατάξεις του άρθρου 13 του Ν. 1078/1980.

Αθήνα, 1 Νοεμβρίου 2000

Με εντολή Υπουργού

Ο Γενικός Διευθυντής

Δημ. Περιουσίας & Εθν. Κληρ/των

ΣΠ. Ι. ΣΤΑΘΗΣ

ΕΚΘΕΣΗ
ΕΠΙΤΡΟΠΗΣ ΚΑΘΟΡΙΣΜΟΥ ΤΩΝ ΟΡΙΩΝ
ΤΟΥ ΑΙΓΙΑΛΟΥ ΚΑΙ ΠΑΡΑΛΙΑΣ
(Άρθρο 100 Π.Δ. 284/88)

Για τον καθορισμό για πρώτη φορά των ορίων του Αιγιαλού και Παραλίας στην περιοχή «Ανάμεσα οικισμών Μαΐστρου και Απαλού» Αλεξ/πολης Ν. Έβρου.

Στην Αλεξ/πολη σήμερα 7.3.2000 οι υπογράφοντες:

1. Τσοτουλίδης Παναγιώτης Προϊστάμενος Κτηματικής Υπηρεσίας Ν. Έβρου, ως Πρόεδρος.

2. Παναγιώτης Κυβέλος, τοπογράφος μηχ., υπάλληλος Κτηματικής Υπηρεσίας, ως μέλος.

3. Ηλίας Τάσσος, Λιμενάρχης Αλεξ/πολης ως μέλος,

αποτελούντες την επιτροπή καθορισμού των ορίων του Αιγιαλού και Παραλίας, δυνάμει του άρθρου 100 του Π.Δ. 284/88 και της αρ. 3193/1.7.98 απόφασης όπως τροποποιήθη με την υπ' αριθ. 3704/30.7.98 απόφαση Προϊσταμένου Οικονομικής Επιθεώρησης ΑΝΑΤ. ΜΑΚΕΔΟΝΙΑΣ & ΘΡΑΚΗΣ, συγκληθείσα δια της αρ. 351/2.3.2000 προσκλήσεως του Προέδρου αυτής, αφού μεταβήκαμε επιτόπου στην προανεφερόμενη περιοχή την 7.3.2000 και

Αφού έλαβε υπόψη:

1. Την από 29.2.2000 αίτηση του Δήμου Αλεξ/πολης, με την οποία ζητείται ο καθορισμός των ορίων του Αιγιαλού της Παραλίας στην παραπάνω περιοχή.

2. Το από τον Παναγιώτη Αστρίδη Τοπογράφο Μηχ., ΜΑΡΤΙΟΥ 2000 συνταχθέν τοπογραφικό και υψομεντρικό διάγραμμα σε (3) πινακίδες και σε κλίμακα 1:500, το οποίο ελέχθηκε για την ακρίβεια της αποτύπωσης από τον Κυβέλο Παναγιώτη Τοπογράφο Μηχ. υπάλληλο Κτηματικής Υπηρεσίας Ν. ΈΒΡΟΥ την 6.3.2000 και θεωρήθηκε από τον αναπληρωτή της Δ/ντρια της Δ.Τ.Υ. Ν. ΕΒΡΟΥ την 7.3.2000 όπως το άρθρο 20 του Ν. 719/77 ορίζει.

3. Τις διατάξεις του Α.Ν. 2344/40, όπως αυτός τροποποιήθηκε και ισχύει μέχρι σήμερα.

4. Την από την επιτόπιο μετάβαση σχηματισθείσα αντίληψη σχετικά με το πλάτος της βρεχόμενης ζώνης της ξηράς και λοιπών συναφών στοιχείων, ήτοι:

α) Το έδαφος καλύπτεται από χονδρά χαλίκια, από συστάδες θάμνων, παραθαλάσσια ποώδη φυτά και τμηματικά από αμμώδεις και ελώδεις εκτάσεις.

β) Ολόκληρο το τμήμα της παραλίας έχει μικρή εγκάρσια κλίση.

γ) Οι καιρικές συνθήκες είναι συνήθως άνεμοι ισχυρής εντάσεως νότιοι νοτιοδυτικοί.

δ) Το γεγονός ότι από ενδείξεις του εδάφους (αμμώδεις, ελώδεις) στην ευρύτερη περιοχή που εκτίνεται και πέρα της σιδηροδρομικής γραμμής ως τα όρια της Διανομής Αγροκτήματος Μαΐστρου και του Απαλού υφίσταται παλαιός Αιγιαλός.

5. Την υπ' αριθ. πρωτ. Ν. 2823/1138/ΠΟΛ 45/2.2.88 εγκύκλιο του Υπουργείου Οικονομικών.

6. Την από 7.3.2000 τεχνική έκθεση του Κυβέλου Παναγιώτη Τοπογράφου Μηχ., υπαλλήλου της Κτηματικής Υπηρεσίας Ν. Έβρου σύμφωνα με την οποία:

«Κατά την μετάβαση της επιτροπής του άρθρου 100 Π.Δ. 284/88 στην Μαΐστρο διαπιστώθηκε η ύπαρξη παλαιού αιγιαλού, ήτοι αμμώδεις και ελώδεις εκτάσεις που υφίσταται στην παραλιακή ζώνη μεταξύ Μαΐστρου και Απαλού που εκτείνονται ως τα όρια της διανομής των Αγροκτημάτων Μαΐστρου και Απαλού του Υπουργείου Γεωργίας του έτους 1932.

Συσχετίσαμε λοιπόν τα δύο υπόβαθρα δηλ. του τοπογραφικού διαγράμματος που συνέταξε ο Αστρίδης Παναγιώτης για τον καθορισμό των οριογραμμών αιγιαλού και παραλίας και του διαγράμματος των αγροκτημάτων Μαΐστρου και Απαλού του 1932 μετατρέποντας το πρώτο υπόβαθρο στο προβολ...κό σύστημα του δεύτερου. Για την μετατροπή αυτή χρησιμοποιήθηκε η μέθοδος των κοινών σημείων (ΤΡΙΓΩΝΟΜΕΤΡΙΚΑ ΤΗΣ Γ.Υ.Σ.) με μετασχηματισμό ομοιότητας.

Σύμφωνα λοιπόν με το υπό κλίμακα 1:5.000 διάγραμμα του Αγροκτήματος Μαΐστρου Διανομής 1932 ο παλαιός αιγιαλός εκτείνεται από το νότιο όριο των διανομών αγροκτήματος Μαΐστρου και Απαλού, όπου συμβολίζεται (ΑΠ1, ΑΠ2, ΑΠ3) έως την υπό καθορισμό οριογραμμή του αιγιαλού που έχει σχεδιασθεί στο διάγραμμα.

Από το άνωθι διάγραμμα διαπιστώνουμε ότι η προς καθορισμό ζώνη παλαιού αιγιαλού αποτελείται από τα αρ. 594, 595, 622 και 623 τεμάχια αγροκτήματος Μαΐστρου και τα αρ. 322Α, 332 και 324 τεμάχια αγροκτήματος Απαλού.

Κατόπιν ερεύνης η Δ/νση Γεωργίας Ν. ΕΒΡΟΥ μας γνωστοποιεί την υπ' αριθ. πρωτ. 48441/20.12.65 απόφαση Νομάρχη Έβρου περί παραχωρήσεως κατά κυριότητα τεμαχίων διαφόρων αγροκτημάτων.

Σύμφωνα με την 48441/20.12.65 απόφαση Νομάρχη Έβρου ο Δήμος Αλεξ/πολης μεταξύ άλλων γίνεται κύριος των τεμαχίων 594, 622 και 623 αγροκτήματος Μαΐστρου διανομής 1932 καθώς και των αρ. 322 και 324 τεμαχίων του αγροκτήματος Απαλού.

Το υπ' αριθ. τεμ. 595 αγροκτήματος Μαΐστρου Αλεξ/πολης Διανομής 1932 αποτελεί τη σιδηροδρομική γραμμή Αλεξ/πολης - Ορεστιάδος και από το απόσπασμα του Κτηματολογικού πίνακα διανομής αγροκτήματος Μαΐστρου προκύπτει ότι αποτελούσε ιδιοκτησία του Ελληνογαλλικού Σιδηρόδρομου.

Το 322Α τεμάχιο αγροκτήματος Απαλού αποτελεί το Δημοτικό Σχολείο Απαλού το οποίο παραχωρήθηκε με απόφαση Νομάρχη Έβρου το 1983.

Συνεπώς κατόπιν των άνωθι αναφερομένων οι εκτάσεις που περιέχονται στην προς καθορισμό ζώνης παλαιού αιγιαλού εξαιρούνται απ' αυτήν διότι έχουν παραχωρηθεί απ' τη Δ/νση Γεωργίας στο Δήμο Αλεξ/πολης, αποτελούν τμήμα της σιδηροδρομικής γραμμής και χώρου Δημοτικού Σχολείου Απαλού. Συνημμένα στην παρούσα έκθεση τα άνωθι αναφερόμενα, αποφασίζει:

1. Καθορίζει επί του παραπάνω τοπογραφικού διαγράμματος:

α) Την οριογραμμή του Αιγιαλού με ερυθρά συνεχή πολυγωνική γραμμή Α1, Α2, ... Α30 της οποίας οι κορυφές εξασφαλίζονται.

β) Την οριογραμμή της παραλίας με συνεχή κίτρινη πολυγωνική γραμμή Π1, Π2,.........Π30 της οποίας οι κορυφές εξασφαλίζονται.


Καθορίζεται ζώνη Παραλίας πλάτους 15m παντού, επειδή δεν εξυπηρετούνται οι σκοποί της παρ. 1 του άρθρου 7 του Α.Ν. 2344/40.


2. Αποφαίνεται ότι δεν υφίστανται παλαιός αιγιαλός γιατί σύμφωνα με την από 7.3.2000 τεχνική έκθεση του Τοπογράφου Μηχ. Κυβέλου Παναγιώτη οι εκτάσεις που περιέχονται στην προς καθορισμό ζώνη παλαιού αιγιαλού εξαιρούνται απ' αυτήν βάσει των αναφερομένων στην άνωθι τεχνική έκθεση και της Ν. 2823/1138/ΠΟΛ 45/2.2.88 εγκυκλίου Υπουργείου Οικονομικών.


Οι κορυφές των οριογραμμών εξασφαλίζονται, όπως σημειώνεται στο διάγραμμα, με τριγωνομετρική εξάρτηση και προσδιορίζονται από σημεία με συντεταγμένες ενταγμένες στο εθνικό δίκτυο.

Ο ορισμός των ορίων του Αιγιαλού και της Παραλίας στον πιο πάνω χώρο γίνεται για πρώτη φορά.


Ο Πρόεδρος	Τα Μέλη
ΠΑΝ. ΤΣΟΤΟΥΛΙΔΗΣ	ΠΑΝ. Δ. ΚΥΒΕΛΟΣ
	ΗΛΙΑΣ ΤΑΣΣΟΣ

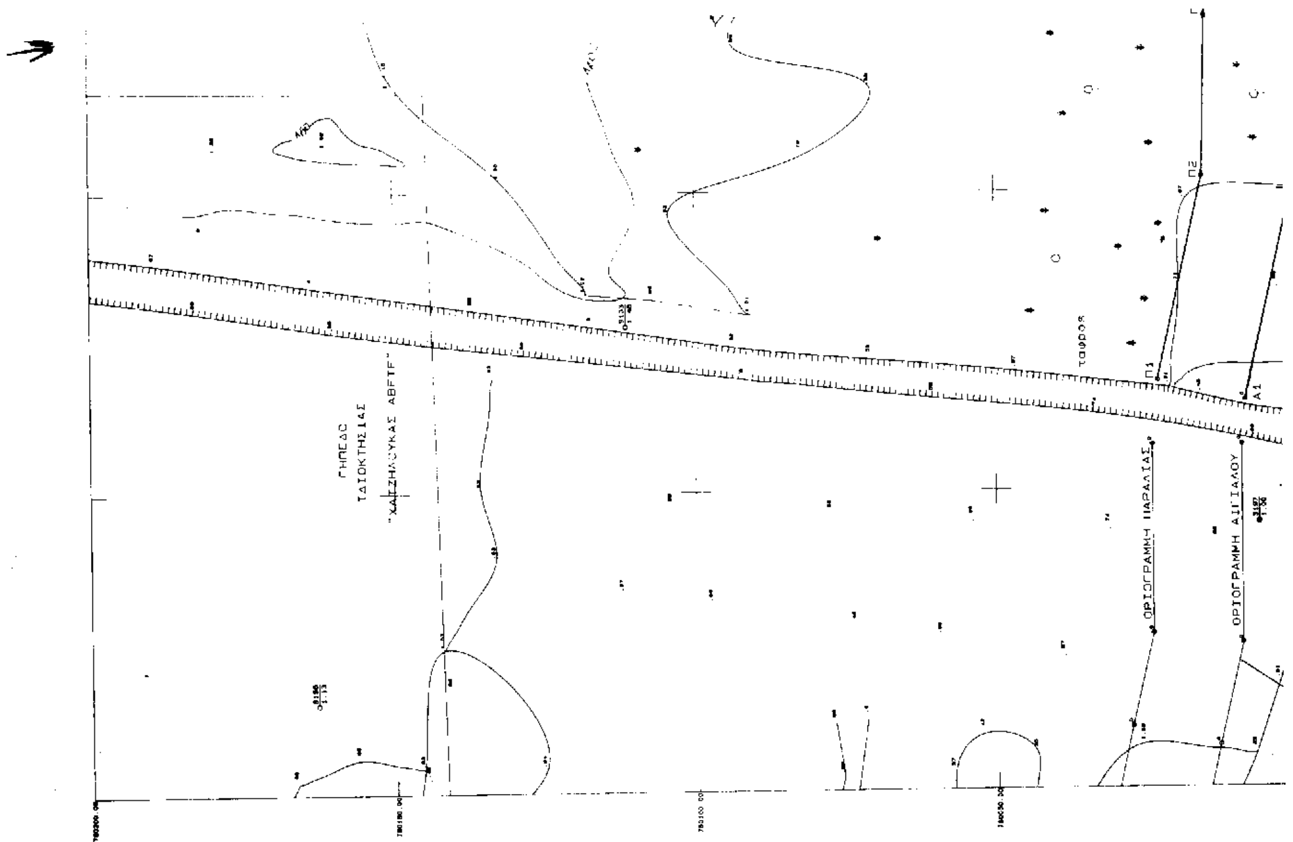
ΓΗΠΕΔΟ
ΙΔΙΟΚΤΗΣΙΑΣ
"ΧΑΤΖΗΛΟΥΚΑΣ ΑΒΕΤΕ"
ΤΑΦΡΟΣ
Π1
Π2
Α1
ΟΡΙΟΓΡΑΜΜΗ ΠΑΡΑΛΙΑΣ
ΟΡΙΟΓΡΑΜΜΗ ΑΙΓΙΑΛΟΥ

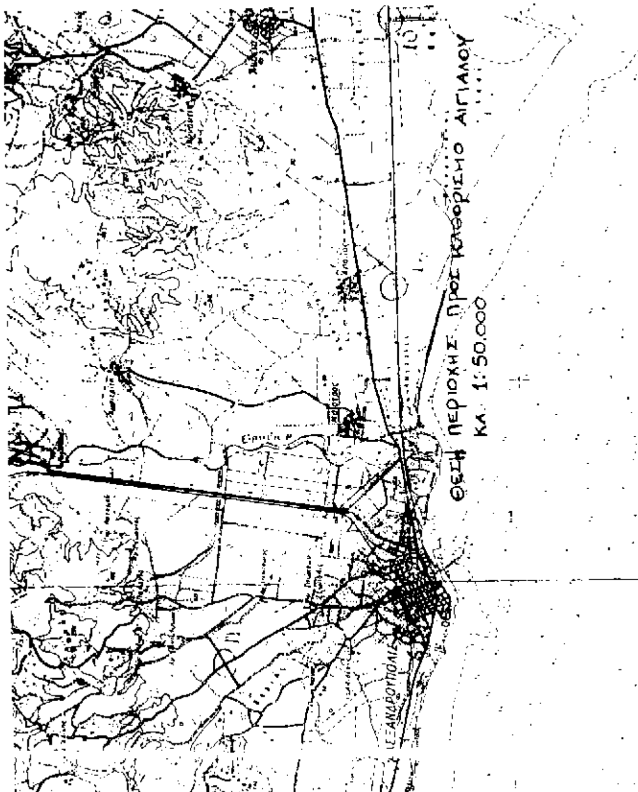
ΘΕΣΗ ΠΕΡΙΟΧΗΣ ΠΡΟΣ ΚΑΘΟΡΙΣΜΟ ΑΙΓΙΑΛΟΥ
ΚΛ. 1: 50.000

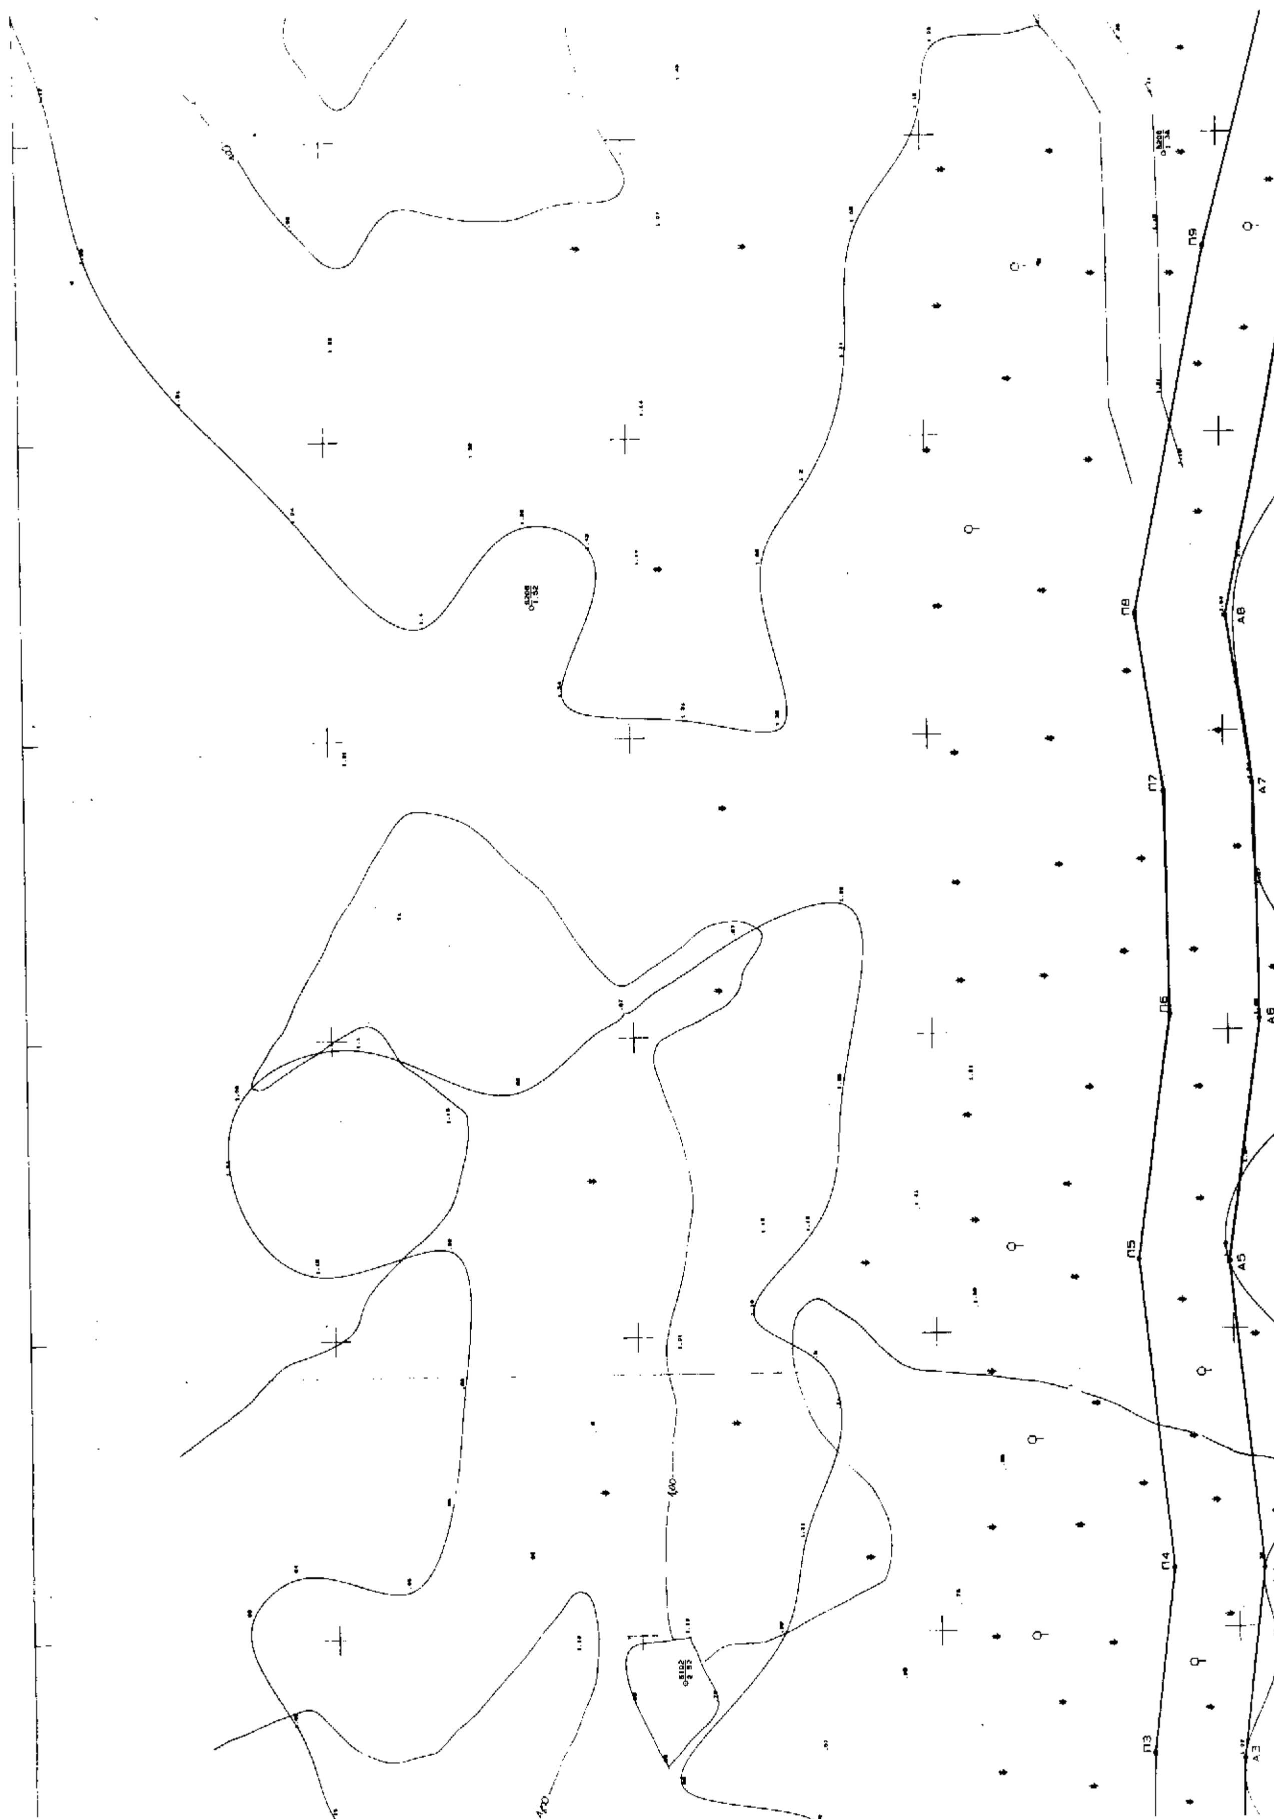
Π9
Π8
Π7
Π6
Π5
Π4
Π3
Α8
Α7
Α6
Α5
Α3

ΤΟΠΟΓΡΑΦΙΚΟ ΔΙΑΓΡΑΜΜΑ ΚΑΘΟΡΙΣΜΟΥ ΟΡΙΩΝ ΑΙΓΙΑΛΟΥ ΚΑΙ ΠΑΡΑΛΙΑΣ

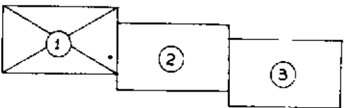

ΥΠΟΜΝΗΜΑ

ΠΕΡΙΟΧΗ	ΠΑΡΑΛΙΑΚΗ ΖΩΝΗ ΜΕΤΑΞΥ ΤΩΝ ΟΙΚΙΣΜΩΝ ΜΑΙΣΤΡΟΥ ΚΑΙ ΑΠΑΛΟΥ
ΕΝΔΙΑΦΕΡΟΜΕΝΟΣ	ΔΗΜΟΣ ΑΛΕΞΑΝΔΡΟΥΠΟΛΗΣ
ΔΗΜΟΣ	ΑΛΕΞΑΝΔΡΟΥΠΟΛΗΣ
ΕΠΑΡΧΙΑ	ΑΛΕΞΑΝΔΡΟΥΠΟΛΗΣ
ΑΡΜΟΔΙΑ ΟΙΚ. ΕΦΟΡΙΑ	ΑΛΕΞΑΝΔΡΟΥΠΟΛΗΣ
ΝΟΜΑΡΧΙΑ	Ν.Α. ΡΟΔΟΠΗΣ-ΕΒΡΟΥ Ν.Δ. ΕΒΡΟΥ

ΚΛΙΜΑΞ 1 : 500

ΤΡΙΓΩΝΟΜΕΤΡΙΚΗ ΕΞΑΡΤΗΣΗ :
ΠΡΟΒΟΛΗ : ΕΓΚΑΡΣΙΑ ΜΕΡΚΑΤΟΡΙΚΗ 3°

ΤΡΙΓ/ΚΟ	X	Y	H
ΤΟΥΜΠΑ ΑΛΕ/ΠΟΛΗΣ	131311,755	760138,750	22,39
ΤΟΥΜΠΑ ΜΑΙΣΤΡΟΥ	132405,762	761584,773	42,62

ΧΩΡΟΣΤΑΘΜΙΚΗ ΕΞΑΡΤΗΣΗ :
ΥΨΟΜΕΤΡΟ ΤΡΙΓ/ΚΟΥ ΤΟΥΜΠΑ ΑΛΕΞ/ΠΟΛΗΣ H=22,39μ

ΙΣΟΔΙΑΣΤΑΣΗ ΙΣΟΫΨΩΝ : 0,50μ

ΕΙΔΟΣ ΕΔΑΦΟΥΣ - ΧΛΩΡΙΔΑ :
ΤΟ ΕΔΑΦΟΣ ΕΙΝΑΙ ΑΜΜΩΔΕΣ
Η ΒΛΑΣΤΗΣΗ ΑΠΟΤΕΛΕΙΤΑΙ ΑΠΟ ΧΑΜΗΛΑ ΠΟΩΔΗ ΦΥΤΑ ΚΑΙ ΔΕΝΔΡΥΛΛΙΑ (ΑΛΜΥΡΙΚΙΑ)

ΣΥΜΒΟΛΙΣΜΟΙ :
: ΚΤΙΣΜΑ
: ΠΕΡΙΦΡΑΞΗ
: ΦΥΤΑ
: ΟΡΙΟΓΡΑΜΜΗ ΑΙΓΙΑΛΟΥ (ΚΟΚΚΙΝΗ)
: ΟΡΙΟΓΡΑΜΜΗ ΠΑΛΑΙΟΥ ΑΙΓΙΑΛΟΥ (ΚΥΑΝΗ)
: ΟΡΙΟΓΡΑΜΜΗ ΠΑΡΑΛΙΑΣ (ΚΙΤΡΙΝΗ)

ΠΙΝΑΚΑΣ ΣΥΝΤΕΤΑΓΜΕΝΩΝ :


ΣΥΝΤΕΤΑΓΜΕΝΕΣ ΚΟΡΥΦΩΝ ΟΡΙΟΓΡΑΜΜΗΣ ΑΙΓΙΑΛΟΥ :

ΚΟΡΥΦΗ	X	Y	ΚΟΡΥΦΗ	X	Y
A1	132764,80	760008,20	A16	133442,30	759902,29
A2	132800,36	760000,19	A17	133482,38	759887,53
A3	132827,85	759999,57	A18	133519,16	759872,83
A4	132859,96	759995,71	A19	133557,96	759853,88
A5	132911,34	760000,57	A20	133615,56	759834,53
A6	132951,82	759994,71	A21	133660,71	759820,67
A7	132991,19	759995,23	A22	133709,51	759804,88
A8	133019,18	759999,41	A23	133760,32	759789,39
A9	133077,53	759987,72	A24	133807,27	759777,43
A10	133128,52	759974,45	A25	133854,79	759763,43
A11	133184,39	759966,55	A26	133902,13	759752,43
A12	133238,90	759962,52	A27	133949,37	759742,80
A13	133297,35	759944,45	A28	133990,96	759734,11
A14	133360,66	759921,47	A29	134041,70	759725,99
A15	133399,96	759910,47	A30	134083,03	759717,35


ΣΥΝΤΕΤΑΓΜΕΝΕΣ ΚΟΡΥΦΩΝ ΟΡΙΟΓΡΑΜΜΗΣ ΠΑΡΑΛΙΑΣ :


ΚΟΡΥΦΗ	X	Y	ΚΟΡΥΦΗ	X	Y

ΕΘΝΙΚΟ ΤΥΠΟΓΡΑΦΕΙΟ
Για τεχνικούς λόγους στο φωτογράφισμα έγινε σμίκρυνση κατά ποσοστό 40 %

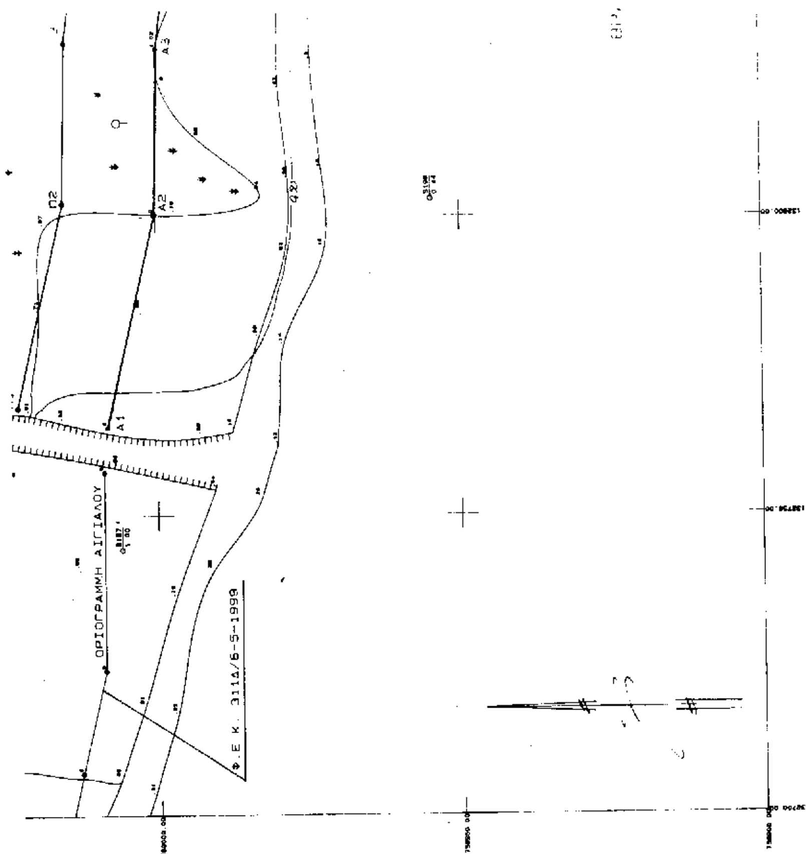

ΟΡΙΟΓΡΑΜΜΗ ΑΙΓΙΑΛΟΥ
Φ.Ε.Κ. 311Δ/6-5-1999
Π2
Α1
Α2
Α3

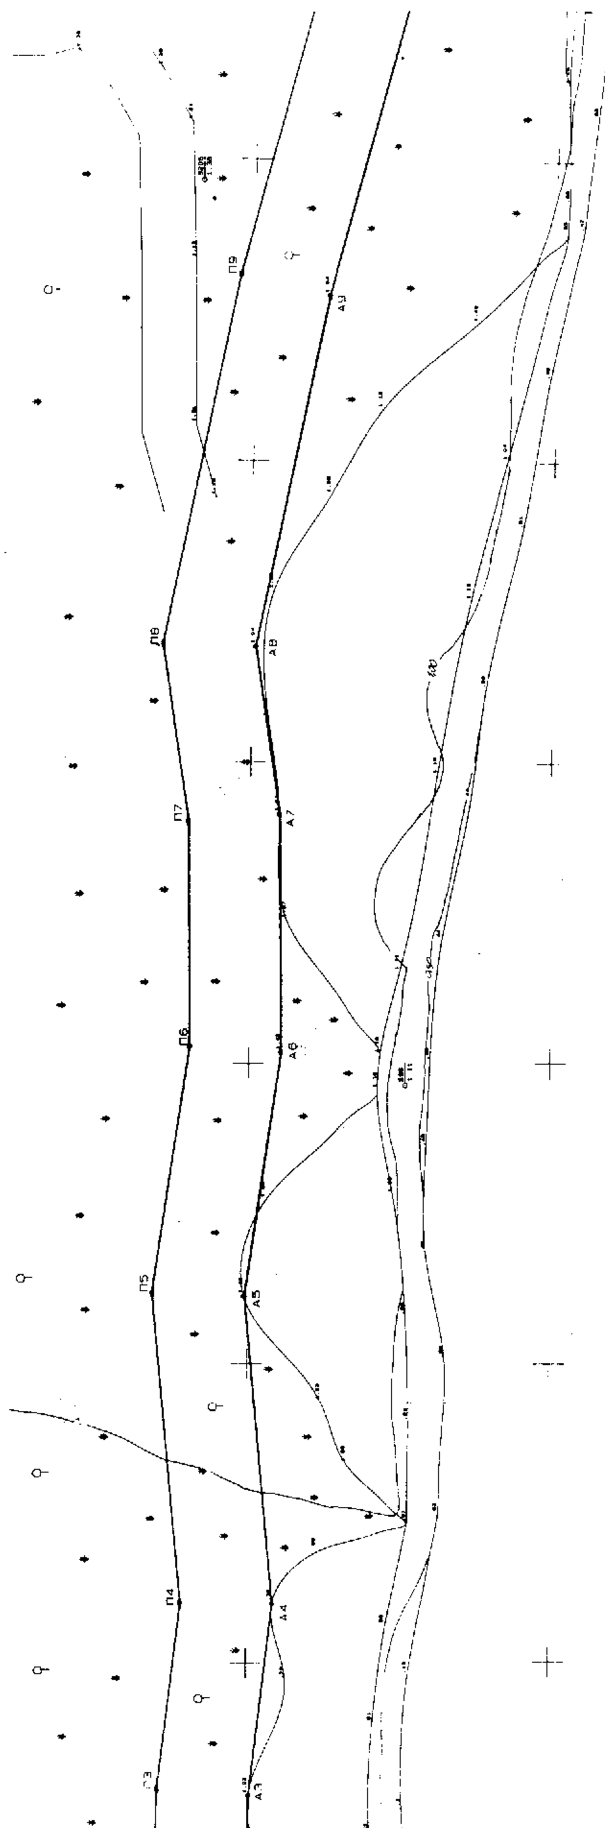
Π9
Α9
Π8
Α8
Π7
Α7
Π6
Α6
Π5
Α5
Π4
Α4
Π3
Α3

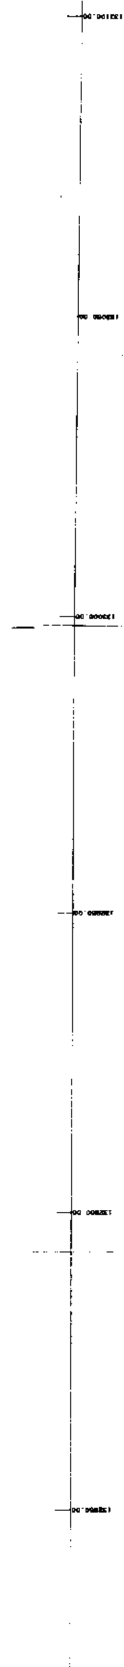

Α14	133360,66	759921,47	Α29	134041,70	759725,99
Α15	133399,96	759910,47	Α30	134083,03	759717,35

ΣΥΝΤΕΤΑΓΜΕΝΕΣ ΚΟΡΥΦΩΝ ΟΡΙΟΓΡΑΜΜΗΣ ΠΑΡΑΛΙΑΣ :

ΚΟΡΥΦΗ	X	Y	ΚΟΡΥΦΗ	X	Y
Π1	132768,09	760022,84	Π16	133446,34	759916,79
Π2	132802,20	760015,15	Π17	133487,76	759901,54
Π3	132828,92	760014,55	Π18	133525,25	759886,56
Π4	132860,15	760010,80	Π19	133563,67	759867,79
Π5	132911,71	760015,68	Π20	133620,15	759848,81
Π6	132952,80	760009,73	Π21	133665,22	759834,97
Π7	132989,98	760010,21	Π22	133714,01	759819,19
Π8	133019,55	760014,63	Π23	133764,36	759803,84
Π9	133080,90	760002,34	Π24	133811,24	759791,90
Π10	133131,47	759989,18	Π25	133858,61	759777,94
Π11	133186,00	759981,47	Π26	133905,33	759767,08
Π12	133241,71	759977,35	Π27	133952,41	759757,49
Π13	133302,12	759958,68	Π28	133993,68	759748,86
Π14	133365,25	759935,76	Π29	134044,43	759740,74
Π15	133403,41	759925,08	Π30	134086,00	759732,06

ΣΥΝΤΕΤΑΓΜΕΝΕΣ ΚΟΡΥΦΩΝ ΟΡΙΟΓΡΑΜΜΗΣ ΠΑΛΑΙΟΥ ΑΙΓΙΑΛΟΥ

ΚΟΡΥΦΗ	X	Y	

ΑΛΕΞΑΝΔΡΟΥΠΟΛΗ ΜΑΡΤΙΟΣ 2000
Ο ΣΥΝΤΑΞΑΣ ΜΗΧΑΝΙΚΟΣ

ΠΑΝΑΓΙΩΤΗΣ Α. ΑΣΤΡΙΔΗΣ
ΑΓΡΟΝΟΜΟΣ ΤΟΠΟΓΡΑΦΟΣ ΜΗΧΑΝΙΚΟΣ
ΔΙΠΛΩΜΑΤΟΥΧΟΣ
ΠΟΛΥΤΕΧΝΙΚΗΣ ΣΧΟΛΗΣ Α.Π.Θ.
Α.Μ. ΤΕΕ 18544 • ΑΦΜ 13726380
ΔΟΥ ΑΛΕΞΑΝΔΡΟΥΠΟΛΗΣ
ΒΙΖΥΖΗ 32 • ΑΛΕΞΑΝΔΡΟΥΠΟΛΗ • ΤΗΛ.2305...

ΕΛΕΓΧΘΗΚΕ
Αλεξ/λη 6/3/2000

ΘΕΩΡΗΘΗΚΕ
ΕΘΕΩΡΗΘΗ
Αλεξ/πολη 7 3 2000
Η ΔΙΕΥΘΥΝΤΡΙΑ


ΥΠΟΜΝΗΜΑ ΕΠΙΤΡΟΠΗΣ :


1. ΤΟ ΠΑΡΟΝ ΤΟΠΟΓΡΑΦΙΚΟ ΔΙΑΓΡΑΜΜΑ ΣΥΝΟΔΕΥΕΙ ΤΗΝ ΑΠΟ 7-3-2000 ΕΚΘΕΣΗ ΤΗΣ ΕΠΙΤΡΟΠΗΣ ΚΑΘΟΡΙΣΜΟΥ ΤΩΝ ΟΡΙΩΝ ΤΟΥ ΑΙΓΙΑΛΟΥ ΚΑΙ ΤΗΣ ΠΑΡΑΛΙΑΣ (ΑΡΘΡΟ 10 Π.Δ. 284/88).
2. ΟΡΙΟΓΡΑΜΜΗ ΑΙΓΙΑΛΟΥ ———— ΚΟΚΚΙΝΗ (Α1-Α2-Α3-Α4-Α5-Α6-Α7-Α8-Α9-Α10-Α11-Α12-Α13-Α14-Α15-Α16-Α17-Α18-Α19-Α20-Α21-Α22-Α23-Α24-Α25-Α26-Α27-Α28-Α29-Α30).
3. ΟΡΙΟΓΡΑΜΜΗ ΠΑΡΑΛΙΑΣ ΚΙΤΡΙΝΗ (Π1-Π2-Π3-Π4-Π5-Π6-Π7-Π8-Π9-Π10-Π11-Π12-Π13-Π14-Π15-Π16-Π17-Π18-Π19-Π20-Π21-Π22-Π23-Π24-Π25-Π26-Π27-Π28-Π29-Π30)
4. ΟΙ ΚΟΡΥΦΕΣ ΤΩΝ ΟΡΙΟΓΡΑΜΜΩΝ ΑΙΓΙΑΛΟΥ ΚΑΙ ΠΑΡΑΛΙΑΣ ΠΡΟΣΔΙΟΡΙΖΟΝΤΑΙ ΑΠΟ ΣΤΑΘΕΡΑ ΠΟΛΥΓΩΝΟΜΕΤΡΙΚΑ ΣΗΜΕΙΑ ΜΕ ΣΥΝΤΕΤΑΓΜΕΝΕΣ ΕΝΤΑΓΜΕΝΕΣ ΣΤΟ ΕΘΝΙΚΟ ΔΙΚΤΥΟ
5. ΟΙ ΣΥΝΤΕΤΑΓΜΕΝΕΣ ΤΩΝ ΚΟΡΥΦΩΝ ΤΩΝ ΟΡΙΟΓΡΑΜΜΩΝ ΑΙΓΙΑΛΟΥ ΚΑΙ ΠΑΡΑΛΙΑΣ ΑΝΑΓΡΑΦΟΝΤΑΙ ΣΕ ΜΟΡΦΗ ΠΙΝΑΚΑ ΠΑΡΑΠΑΝΩ.
6. ΚΑΘΟΡΙΖΕΤΑΙ ΖΩΝΗ ΠΑΡΑΛΙΑΣ ΠΛΑΤΟΥΣ 15,00μ (ΔΕΚΑ ΠΕΝΤΕ ΜΕΤΡΩΝ) ΓΙΑ ΤΗΝ ΕΞΥΠΗΡΕΤΗΣΗ ΤΩΝ ΣΚΟΠΩΝ ΤΟΥ ΑΡΘΡΟΥ 7 ΠΑΡ. 1 ΤΟΥ Α.Ν. 2344/40 Φ.Ε.Κ. 154 Α΄ ΣΥΜΦΩΝΑ ΜΕ ΤΟ ΑΡΘΡΟ 3 ΤΟΥ Ν. 653/77 Φ.Ε.Κ. 214 Α΄ ΕΝΤΟΣ ΤΗΣ ΟΠΟΙΑΣ ΔΕΝ ΥΠΑΡΧΟΥΝ ΚΤΙΣΜΑΤΑ

Η ΕΠΙΤΡΟΠΗ :

1.
2.
3.



Π14
Α14
Π13
Α13

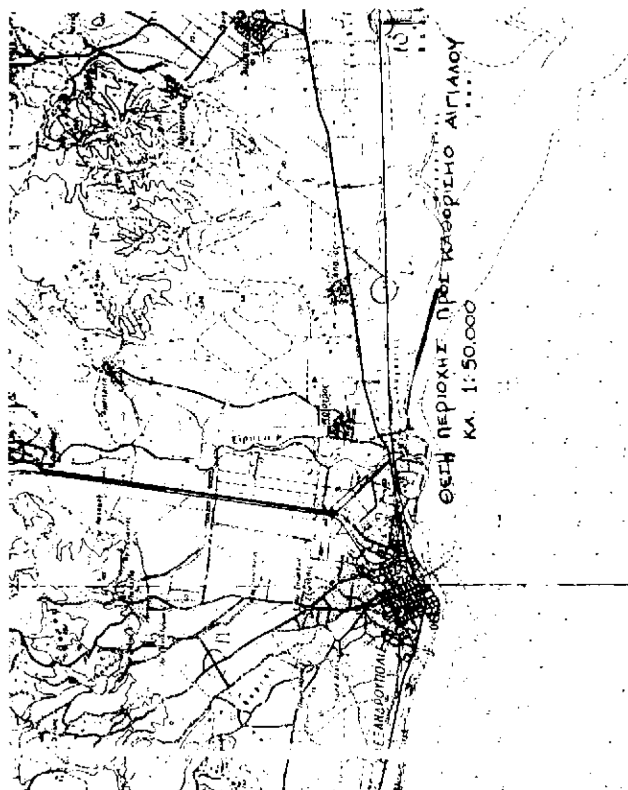
ΘΕΣΗ ΠΕΡΙΟΧΗΣ ΠΡΟΣ ΚΑΘΟΡΙΣΜΟ ΑΙΓΙΑΛΟΥ
ΚΛ. 1:50.000

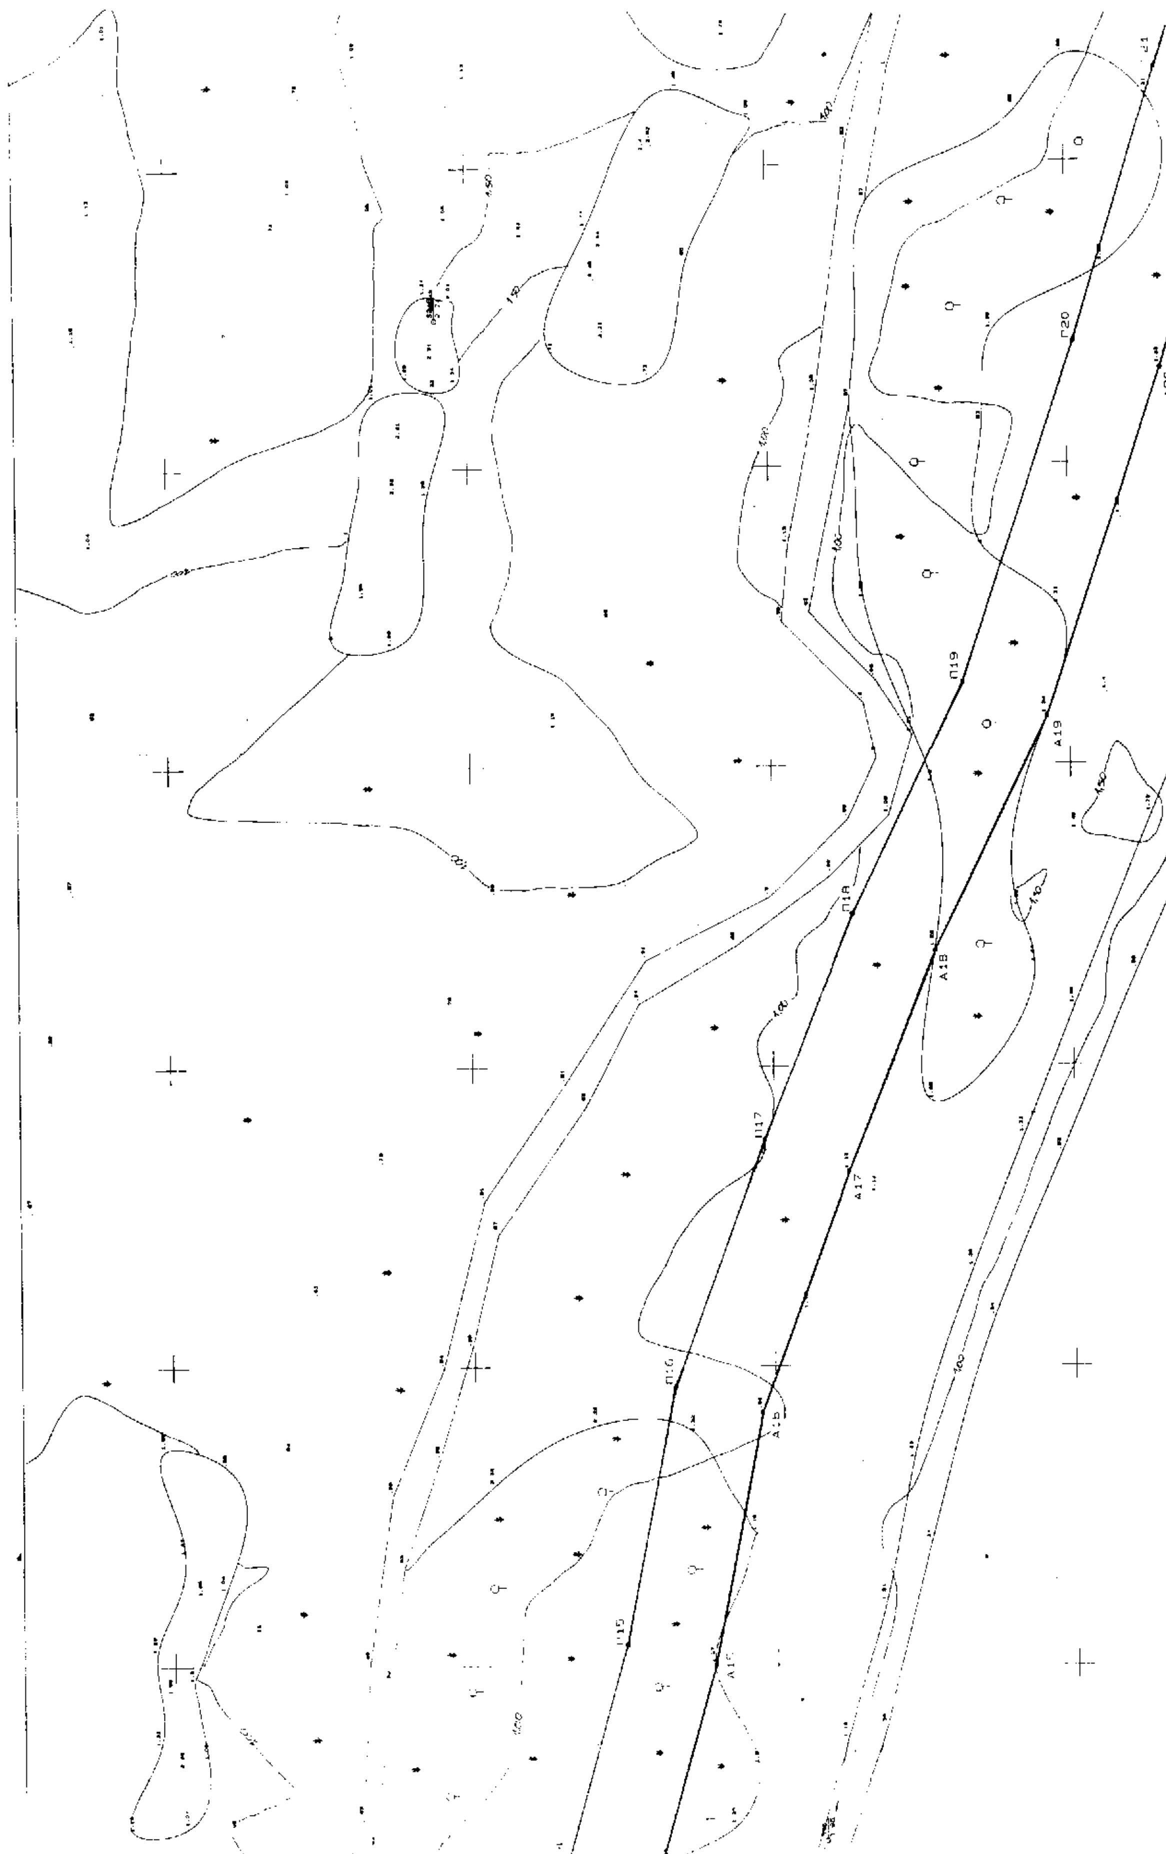

Π20
Α20
Π19
Α19
Π18
Α18
Π17
Α17
Π16
Α16
Π15

ΤΟΠΟΓΡΑΦΙΚΟ ΔΙΑΓΡΑΜΜΑ
ΚΑΘΟΡΙΣΜΟΥ ΟΡΙΩΝ
ΑΙΓΙΑΛΟΥ ΚΑΙ ΠΑΡΑΛΙΑΣ

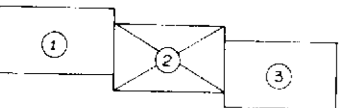

ΥΠΟΜΝΗΜΑ

ΠΕΡΙΟΧΗ	**ΠΑΡΑΛΙΑΚΗ ΖΩΝΗ ΜΕΤΑΞΥ ΤΩΝ ΟΙΚΙΣΜΩΝ ΜΑΙΣΤΡΟΥ ΚΑΙ ΑΠΑΛΟΥ**
ΕΝΔΙΑΦΕΡΟΜΕΝΟΣ	**ΔΗΜΟΣ ΑΛΕΞΑΝΔΡΟΥΠΟΛΗΣ**
ΔΗΜΟΣ	**ΑΛΕΞΑΝΔΡΟΥΠΟΛΗΣ**
ΕΠΑΡΧΙΑ	**ΑΛΕΞΑΝΔΡΟΥΠΟΛΗΣ**
ΑΡΜΟΔΙΑ ΟΙΚ. ΕΦΟΡΙΑ	**ΑΛΕΞΑΝΔΡΟΥΠΟΛΗΣ**
ΝΟΜΑΡΧΙΑ	**Ν.Α. ΡΟΔΟΠΗΣ-ΕΒΡΟΥ Ν.Δ. ΕΒΡΟΥ**

ΚΛΙΜΑΞ 1 : 500

ΤΡΙΓΩΝΟΜΕΤΡΙΚΗ ΕΞΑΡΤΗΣΗ
ΠΡΟΒΟΛΗ : ΕΓΚΑΡΣΙΑ ΜΕΡΚΑΤΟΡΙΚΗ 3°

ΤΡΙΓ/ΚΟ	X	Y	H
ΤΟΥΜΠΑ ΑΛΕ/ΠΟΛΗΣ	131311,755	760138.750	22,39
ΤΟΥΜΠΑ ΜΑΙΣΤΡΟΥ	132405,762	761584.773	42,62

ΧΩΡΟΣΤΑΘΜΙΚΗ ΕΞΑΡΤΗΣΗ
ΥΨΟΜΕΤΡΟ ΤΡΙΓ/ΚΟΥ ΤΟΥΜΠΑ ΑΛΕΞ/ΠΟΛΗΣ Η=22,39μ

ΙΣΟΔΙΑΣΤΑΣΗ ΙΣΟΥΨΩΝ 0,50μ

ΕΙΔΟΣ ΕΔΑΦΟΥΣ - ΧΛΩΡΙΔΑ
ΤΟ ΕΔΑΦΟΣ ΕΙΝΑΙ ΑΜΜΩΔΕΣ
Η ΒΛΑΣΤΗΣΗ ΑΠΟΤΕΛΕΙΤΑΙ ΑΠΟ ΧΑΜΗΛΑ ΠΟΩΔΗ ΦΥΤΑ ΚΑΙ ΔΕΝΔΡΥΛΛΙΑ (ΑΛΜΥΡΙΚΙΑ)

ΣΥΜΒΟΛΙΣΜΟΙ :
: ΚΤΙΣΜΑ
: ΠΕΡΙΦΡΑΞΗ
ΦΥΤΑ
ΟΡΙΟΓΡΑΜΜΗ ΑΙΓΙΑΛΟΥ (ΚΟΚΚΙΝΗ)
ΟΡΙΟΓΡΑΜΜΗ ΠΑΛΑΙΟΥ ΑΙΓΙΑΛΟΥ (ΚΥΑΝΗ)
ΟΡΙΟΓΡΑΜΜΗ ΠΑΡΑΛΙΑΣ (ΚΙΤΡΙΝΗ)


ΠΙΝΑΚΑΣ ΣΥΝΤΕΤΑΓΜΕΝΩΝ :


ΣΥΝΤΕΤΑΓΜΕΝΕΣ ΚΟΡΥΦΩΝ ΟΡΙΟΓΡΑΜΜΗΣ ΑΙΓΙΑΛΟΥ :

ΚΟΡΥΦΗ	X	Y	ΚΟΡΥΦΗ	X	Y
Α1	132764,80	760008,20	Α16	133442,30	759902,29
Α2	132800,36	760000,19	Α17	133482,38	759887,53
Α3	132827,85	759999,57	Α18	133519,16	759872,83
Α4	132859,96	759995,71	Α19	133557,96	759853,88
Α5	132911,34	760000,57	Α20	133615,56	759834,53
Α6	132951,82	759994,71	Α21	133660,71	759820,67
Α7	132991,19	759995,23	Α22	133709,51	759804,88
Α8	133019,18	759999,41	Α23	133760,32	759789,39
Α9	133077,53	759987,72	Α24	133807,27	759777,43
Α10	133128,52	759974,45	Α25	133854,79	759763,43
Α11	133184,39	759966,55	Α26	133902,13	759752,43
Α12	133238,90	759962,52	Α27	133949,37	759742,80
Α13	133297,35	759944,45	Α28	133990,96	759734,11
Α14	133360,66	759921,47	Α29	134041,70	759725,99
Α15	133399,96	759910,47	Α30	134083,03	759717,35

ΣΥΝΤΕΤΑΓΜΕΝΕΣ ΚΟΡΥΦΩΝ ΟΡΙΟΓΡΑΜΜΗΣ ΠΑΡΑΛΙΑΣ

ΚΟΡΥΦΗ	X	Y	ΚΟΡΥΦΗ	X	Y

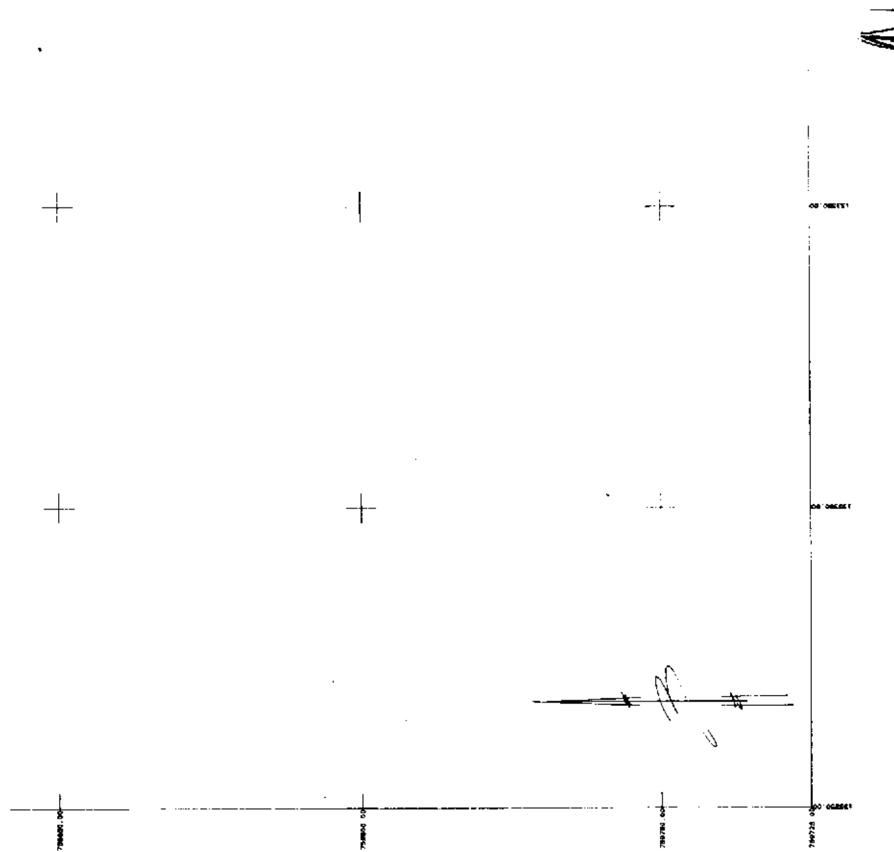

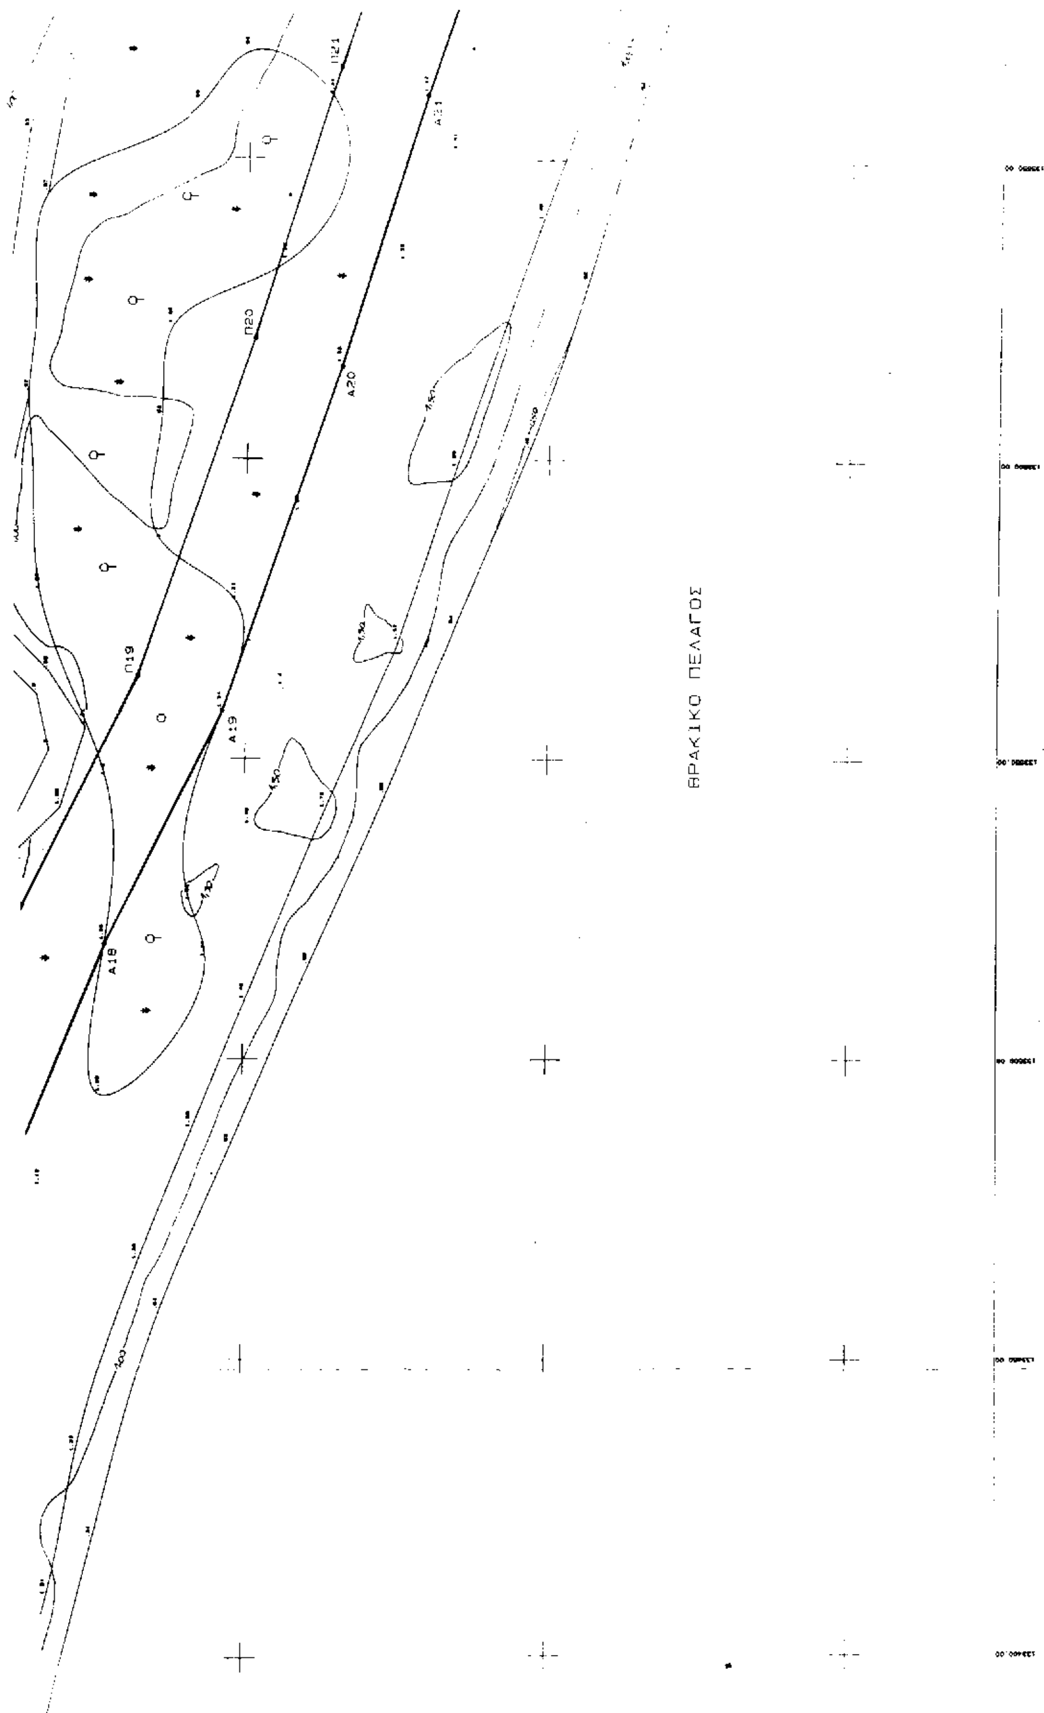
ΘΡΑΚΙΚΟ ΠΕΛΑΓΟΣ
Π19
Π20
Π21
Α18
Α19
Α20
Α21

A14	[illegible]	[illegible]	[illegible]	[illegible]	[illegible]
A15	133399,96	759910,47	A30	134083,03	759717,35


ΣΥΝΤΕΤΑΓΜΕΝΕΣ ΚΟΡΥΦΩΝ ΟΡΙΟΓΡΑΜΜΗΣ ΠΑΡΑΛΙΑΣ :

ΚΟΡΥΦΗ	X	Y	ΚΟΡΥΦΗ	X	Y
Π1	132768,08	760022,84	Π16	133446,34	759916,79
Π2	132802,20	760015,15	Π17	133487,76	759901,54
Π3	132828,92	760014,55	Π18	133525,25	759886,56
Π4	132860,15	760010,80	Π19	133563,67	759867,79
Π5	132911,71	760015,68	Π20	133620,15	759848,81
Π6	132952,80	760009,73	Π21	133665,22	759834,97
Π7	132989,98	760010,21	Π22	133714,01	759819,19
Π8	[illegible]	760014,63	Π23	133764,36	759803,84
Π9	133080,90	760002,34	Π24	133811,24	759791,90
Π10	133131,47	759989,18	Π25	133858,61	759777,94
Π11	[illegible]	759981,47	Π26	133905,33	759767,08
Π12	133241,71	759977,35	Π27	133952,41	759757,49
Π13	133302,12	759958,68	Π28	133993,68	759748,86
Π14	133365,25	[illegible]	Π29	[illegible]	759740,74
Π15	[illegible]	759925,08	Π30	[illegible]	759732,06

ΣΥΝΤΕΤΑΓΜΕΝΕΣ ΚΟΡΥΦΩΝ ΟΡΙΟΓΡΑΜΜΗΣ ΠΑΛΑΙΟΥ ΑΙΓΙΑΛΟΥ

ΚΟΡΥΦΗ	X	Y

ΑΛΕΞΑΝΔΡΟΥΠΟΛΗ Μάρτιος 2000
Ο ΣΥΝΤΑΞΑΣ ΜΗΧΑΝΙΚΟΣ

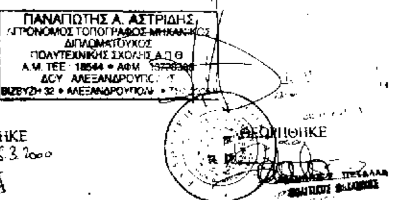

ΕΛΕΓΧΘΗΚΕ
Αλεξ/πολη 6.3.2000


ΥΠΟΜΝΗΜΑ ΕΠΙΤΡΟΠΗΣ :

1. ΤΟ ΠΑΡΟΝ ΤΟΠΟΓΡΑΦΙΚΟ ΔΙΑΓΡΑΜΜΑ ΣΥΝΟΔΕΥΕΙ ΤΗΝ ΑΠΟ 23.3.2000 ΕΚΘΕΣΗ ΤΗΣ ΕΠΙΤΡΟΠΗΣ ΚΑΘΟΡΙΣΜΟΥ ΤΩΝ ΟΡΙΩΝ ΤΟΥ ΑΙΓΙΑΛΟΥ ΚΑΙ ΤΗΣ ΠΑΡΑΛΙΑΣ (ΑΡΘΡΟ 10 Π.Δ. 284/88).
2. ΟΡΙΟΓΡΑΜΜΗ ΑΙΓΙΑΛΟΥ : ——— ΚΟΚΚΙΝΗ (Α1-Α2-Α3-Α4-Α5-Α6-Α7-Α8-Α9-Α10-Α11-Α12-Α13-Α14-Α15-Α16-Α17-Α18-Α19-Α20-Α21-Α22-Α23-Α24-Α25-Α26-Α27-Α28-Α29-Α30).
3. ΟΡΙΟΓΡΑΜΜΗ ΠΑΡΑΛΙΑΣ : ΚΙΤΡΙΝΗ (Π1-Π2-Π3-Π4-Π5-Π6-Π7-Π8-Π9-Π10-Π11-Π12-Π13-Π14-Π15-Π16-Π17-Π18-Π19-Π20-Π21-Π22-Π23-Π24-Π25-Π26-Π27-Π28-Π29-Π30).
4. ΟΙ ΚΟΡΥΦΕΣ ΤΩΝ ΟΡΙΟΓΡΑΜΜΩΝ ΑΙΓΙΑΛΟΥ ΚΑΙ ΠΑΡΑΛΙΑΣ ΠΡΟΣΔΙΟΡΙΖΟΝΤΑΙ ΑΠΟ ΣΤΑΘΕΡΑ ΠΟΛΥΓΩΝΟΜΕΤΡΙΚΑ ΣΗΜΕΙΑ ΜΕ ΣΥΝΤΕΤΑΓΜΕΝΕΣ ΕΝΤΑΓΜΕΝΕΣ ΣΤΟ ΕΘΝΙΚΟ ΔΙΚΤΥΟ
5. ΟΙ ΣΥΝΤΕΤΑΓΜΕΝΕΣ ΤΩΝ ΚΟΡΥΦΩΝ ΤΩΝ ΟΡΙΟΓΡΑΜΜΩΝ ΑΙΓΙΑΛΟΥ ΚΑΙ ΠΑΡΑΛΙΑΣ ΑΝΑΓΡΑΦΟΝΤΑΙ ΣΕ ΜΟΡΦΗ ΠΙΝΑΚΑ ΠΑΡΑΠΑΝΩ
6. ΚΑΘΟΡΙΖΕΤΑΙ ΖΩΝΗ ΠΑΡΑΛΙΑΣ ΠΛΑΤΟΥΣ 15,00μ (ΔΕΚΑ ΠΕΝΤΕ ΜΕΤΡΩΝ) ΓΙΑ ΤΗΝ ΕΞΥΠΗΡΕΤΗΣΗ ΤΩΝ ΣΚΟΠΩΝ ΤΟΥ ΑΡΘΡΟΥ 7 ΠΑΡ. 1 ΤΟΥ Α.Ν. 2344/40 Φ.Ε.Κ. 154 Α΄ ΣΥΜΦΩΝΑ ΜΕ ΤΟ ΑΡΘΡΟ 3 ΤΟΥ Ν. 653/77 Φ.Ε.Κ. 214 Α ΕΝΤΟΣ ΤΗΣ ΟΠΟΙΑΣ ΔΕΝ ΥΠΑΡΧΟΥΝ ΚΤΙΣΜΑΤΑ

Η ΕΠΙΤΡΟΠΗ :


1
2
3

ΕΘΝΙΚΟ ΤΥΠΟΓΡΑΦΕΙΟ

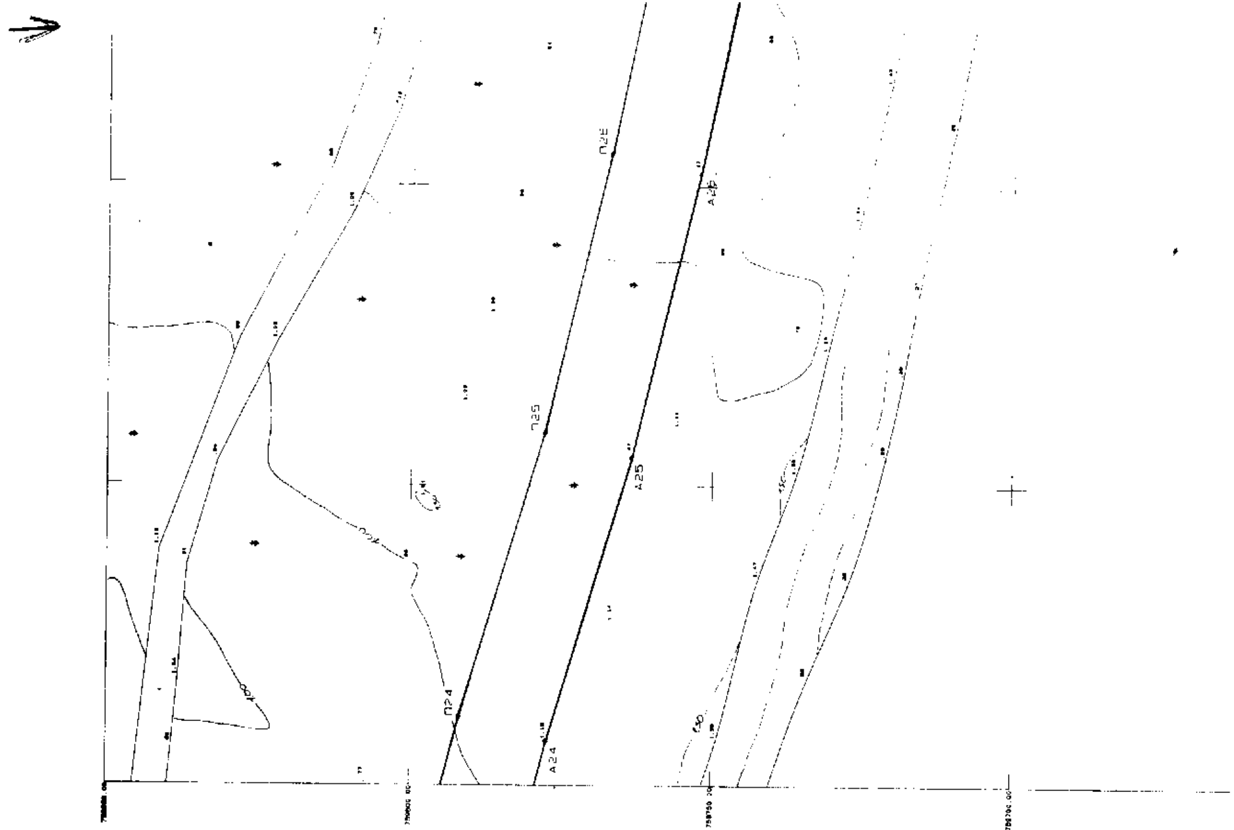




ΕΘΝΙΚΟ ΤΥΠΟΓΡΑΦΕΙΟ

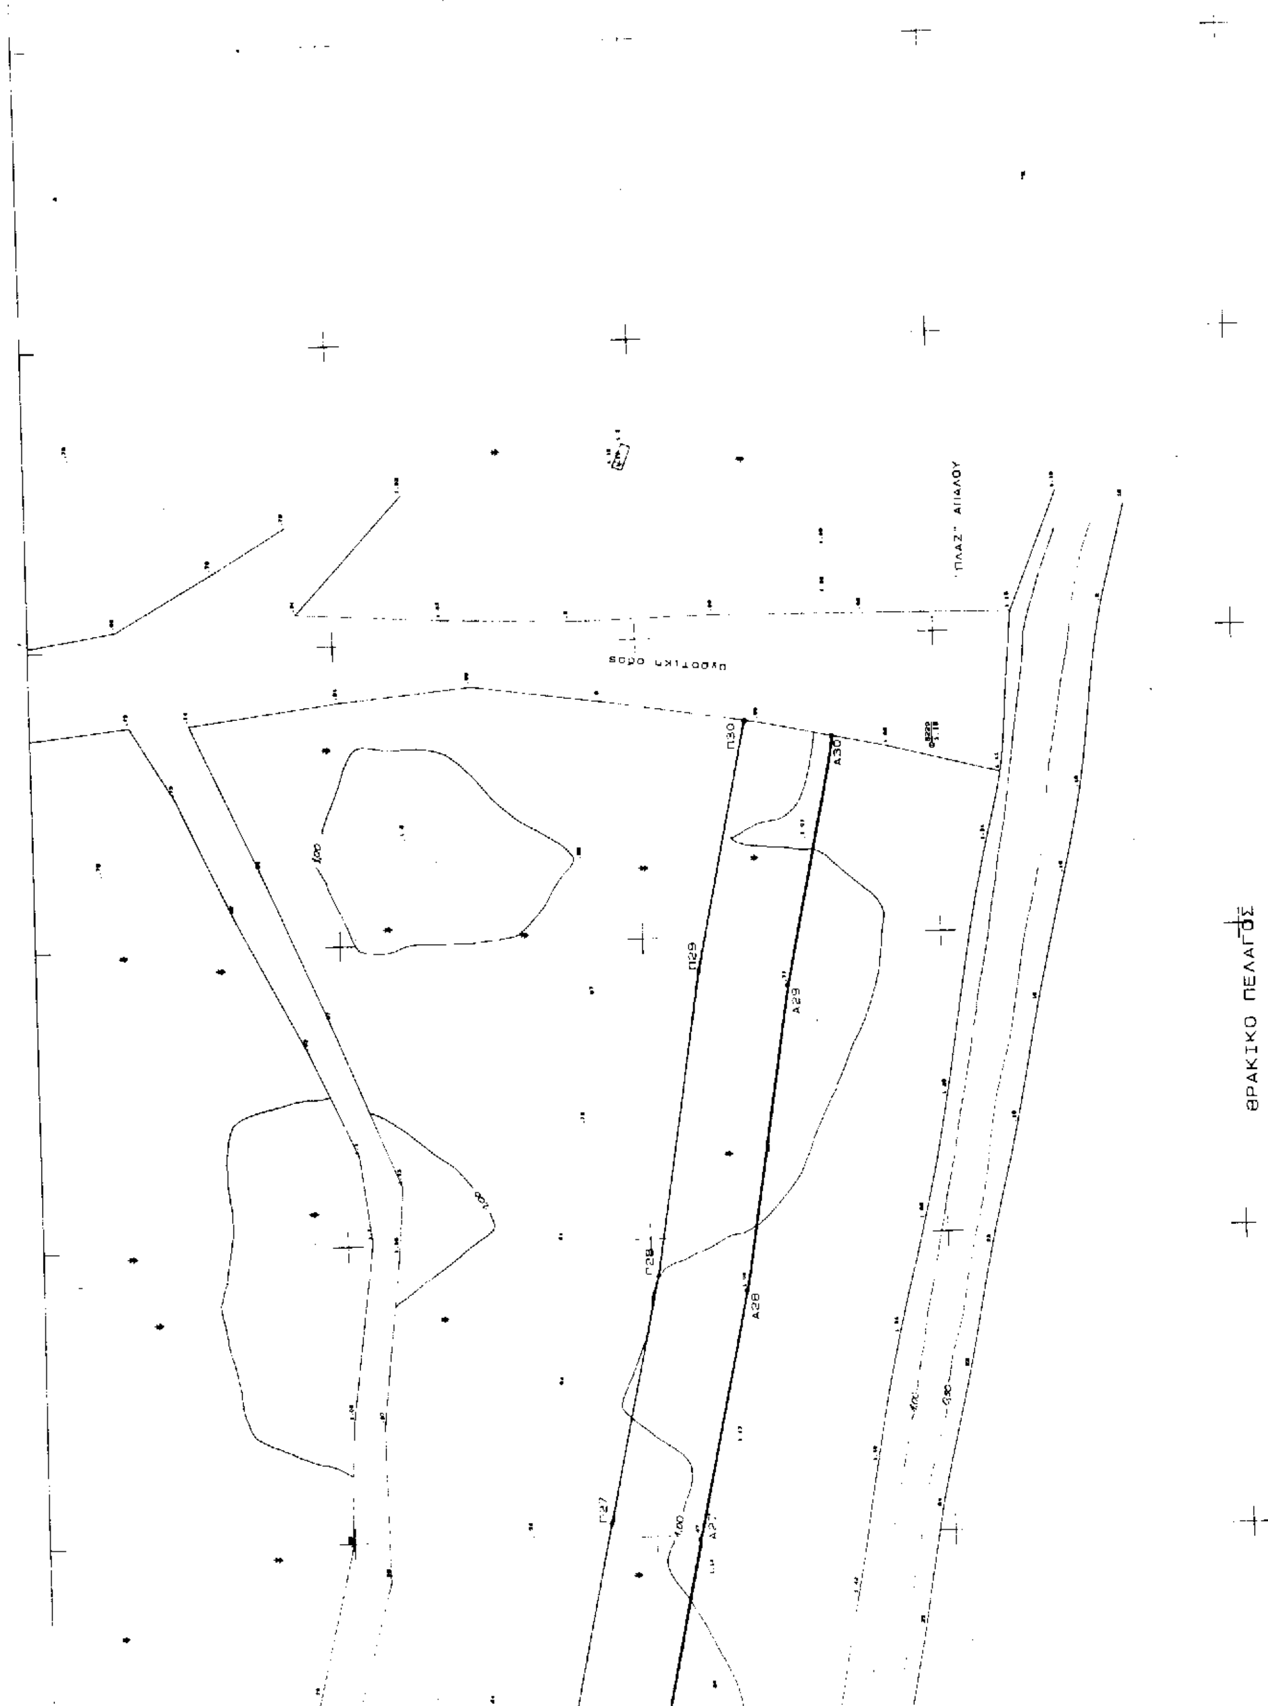

'ΠΛΑΖ" ΑΠΙΑΛΟΥ
αγροτική οδός
Π30
Α30
Π29
Α29
Π28
Α28
Π27
Α27
ΘΡΑΚΙΚΟ ΠΕΛΑΓΟΣ

ΤΟΠΟΓΡΑΦΙΚΟ ΔΙΑΓΡΑΜΜΑ
ΚΑΘΟΡΙΣΜΟΥ ΟΡΙΩΝ
ΑΙΓΙΑΛΟΥ ΚΑΙ ΠΑΡΑΛΙΑΣ

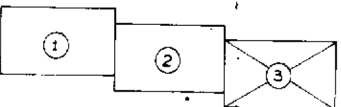

ΥΠΟΜΝΗΜΑ

ΠΕΡΙΟΧΗ	ΠΑΡΑΛΙΑΚΗ ΖΩΝΗ ΜΕΤΑΞΥ ΤΩΝ ΟΙΚΙΣΜΩΝ ΜΑΙΣΤΡΟΥ ΚΑΙ ΑΠΑΛΟΥ
ΕΝΔΙΑΦΕΡΟΜΕΝΟΣ	ΔΗΜΟΣ ΑΛΕΞΑΝΔΡΟΥΠΟΛΗΣ
ΔΗΜΟΣ	ΑΛΕΞΑΝΔΡΟΥΠΟΛΗΣ
ΕΠΑΡΧΙΑ	ΑΛΕΞΑΝΔΡΟΥΠΟΛΗΣ
ΑΡΜΟΔΙΑ ΟΙΚ. ΕΦΟΡΙΑ	ΑΛΕΞΑΝΔΡΟΥΠΟΛΗΣ
ΝΟΜΑΡΧΙΑ	Ν.Α. ΡΟΔΟΠΗΣ-ΕΒΡΟΥ Ν.Δ. ΕΒΡΟΥ

ΚΛΙΜΑΞ 1 : 500

ΤΡΙΓΩΝΟΜΕΤΡΙΚΗ ΕΞΑΡΤΗΣΗ
ΠΡΟΒΟΛΗ ΕΓΚΑΡΣΙΑ ΜΕΡΚΑΤΟΡΙΚΗ 3°

ΤΡΙΓ/ΚΟ	X	Y	H
ΤΟΥΜΠΑ ΑΛΕ/ΠΟΛΗΣ	131311,755	760138,750	22,39
ΤΟΥΜΠΑ ΜΑΙΣΤΡΟΥ	132405,762	761584,773	42,62

ΧΩΡΟΣΤΑΘΜΙΚΗ ΕΞΑΡΤΗΣΗ
ΥΨΟΜΕΤΡΟ ΤΡΙΓ/ΚΟΥ ΤΟΥΜΠΑ ΑΛΕΞ/ΠΟΛΗΣ Η=22,39μ

ΙΣΟΔΙΑΣΤΑΣΗ ΙΣΟΥΨΩΝ : 0,50μ

ΕΙΔΟΣ ΕΔΑΦΟΥΣ - ΧΛΩΡΙΔΑ
ΤΟ ΕΔΑΦΟΣ ΕΙΝΑΙ ΑΜΜΩΔΕΣ
Η ΒΛΑΣΤΗΣΗ ΑΠΟΤΕΛΕΙΤΑΙ ΑΠΟ ΧΑΜΗΛΑ ΠΟΩΔΗ ΦΥΤΑ
ΚΑΙ ΔΕΝΔΡΥΛΛΙΑ (ΑΛΜΥΡΙΚΙΑ)


ΣΥΜΒΟΛΙΣΜΟΙ :
- ΚΤΙΣΜΑ
- ΠΕΡΙΦΡΑΞΗ
- ΦΥΤΑ
- ΟΡΙΟΓΡΑΜΜΗ ΑΙΓΙΑΛΟΥ (ΚΟΚΚΙΝΗ)
- ΟΡΙΟΓΡΑΜΜΗ ΠΑΛΑΙΟΥ ΑΙΓΙΑΛΟΥ (ΚΥΑΝΗ)
- ΟΡΙΟΓΡΑΜΜΗ ΠΑΡΑΛΙΑΣ (ΚΙΤΡΙΝΗ)


ΠΙΝΑΚΑΣ ΣΥΝΤΕΤΑΓΜΕΝΩΝ

ΣΥΝΤΕΤΑΓΜΕΝΕΣ ΚΟΡΥΦΩΝ ΟΡΙΟΓΡΑΜΜΗΣ ΑΙΓΙΑΛΟΥ :

ΚΟΡΥΦΗ	X	Y	ΚΟΡΥΦΗ	X	Y
A1	132764,80	760008,20	A16	133442,30	759902,29
A2	132800,36	760000,19	A17	133482,38	759887,53
A3	132827,85	759999,57	A18	133519,16	759872,83
A4	132859,96	759995,71	A19	133557,96	759853,88
A5	132911,34	760000,57	A20	133615,56	759834,53
A6	132951,82	759994,71	A21	133660,71	759820,67
A7	132991,19	759995,23	A22	133709,51	759804,88
A8	133019,18	759999,41	A23	133760,32	759789,39
A9	133077,53	759987,72	A24	133807,27	759777,43
A10	133128,52	759974,45	A25	133854,79	759763,43
A11	133184,39	759966,55	A26	133902,13	759752,43
A12	133238,90	759962,52	A27	133949,37	759742,80
A13	133297,35	759944,45	A28	133990,96	759734,11
A14	133360,66	759921,47	A29	134041,70	759725,99
A15	133399,96	759910,47	A30	134083,03	759717,35

ΣΥΝΤΕΤΑΓΜΕΝΕΣ ΚΟΡΥΦΩΝ ΟΡΙΟΓΡΑΜΜΗΣ ΠΑΡΑΛΙΑΣ :

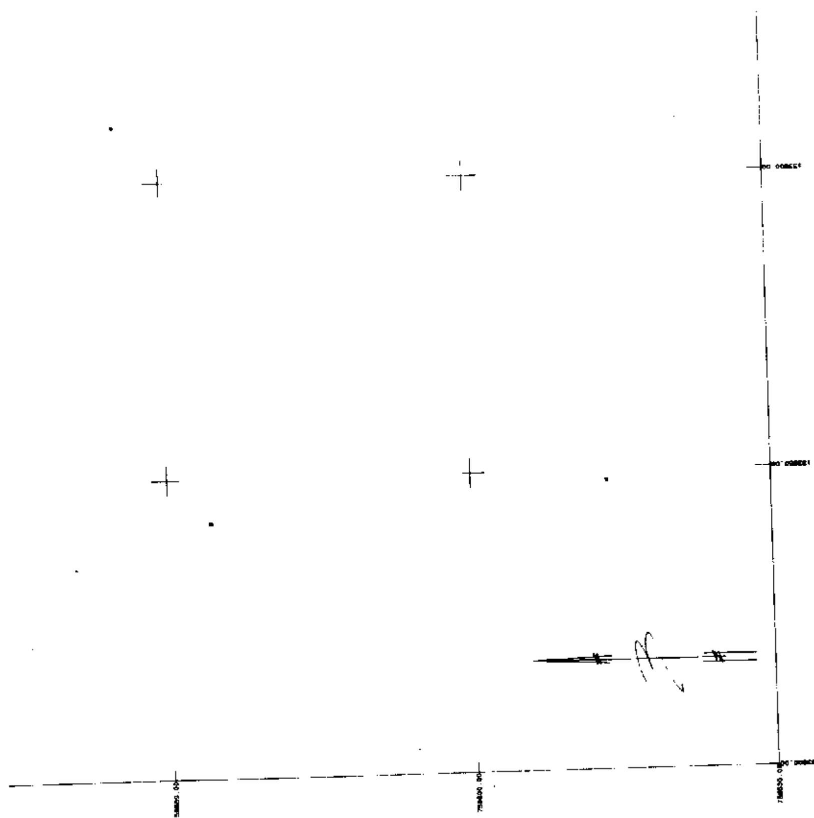

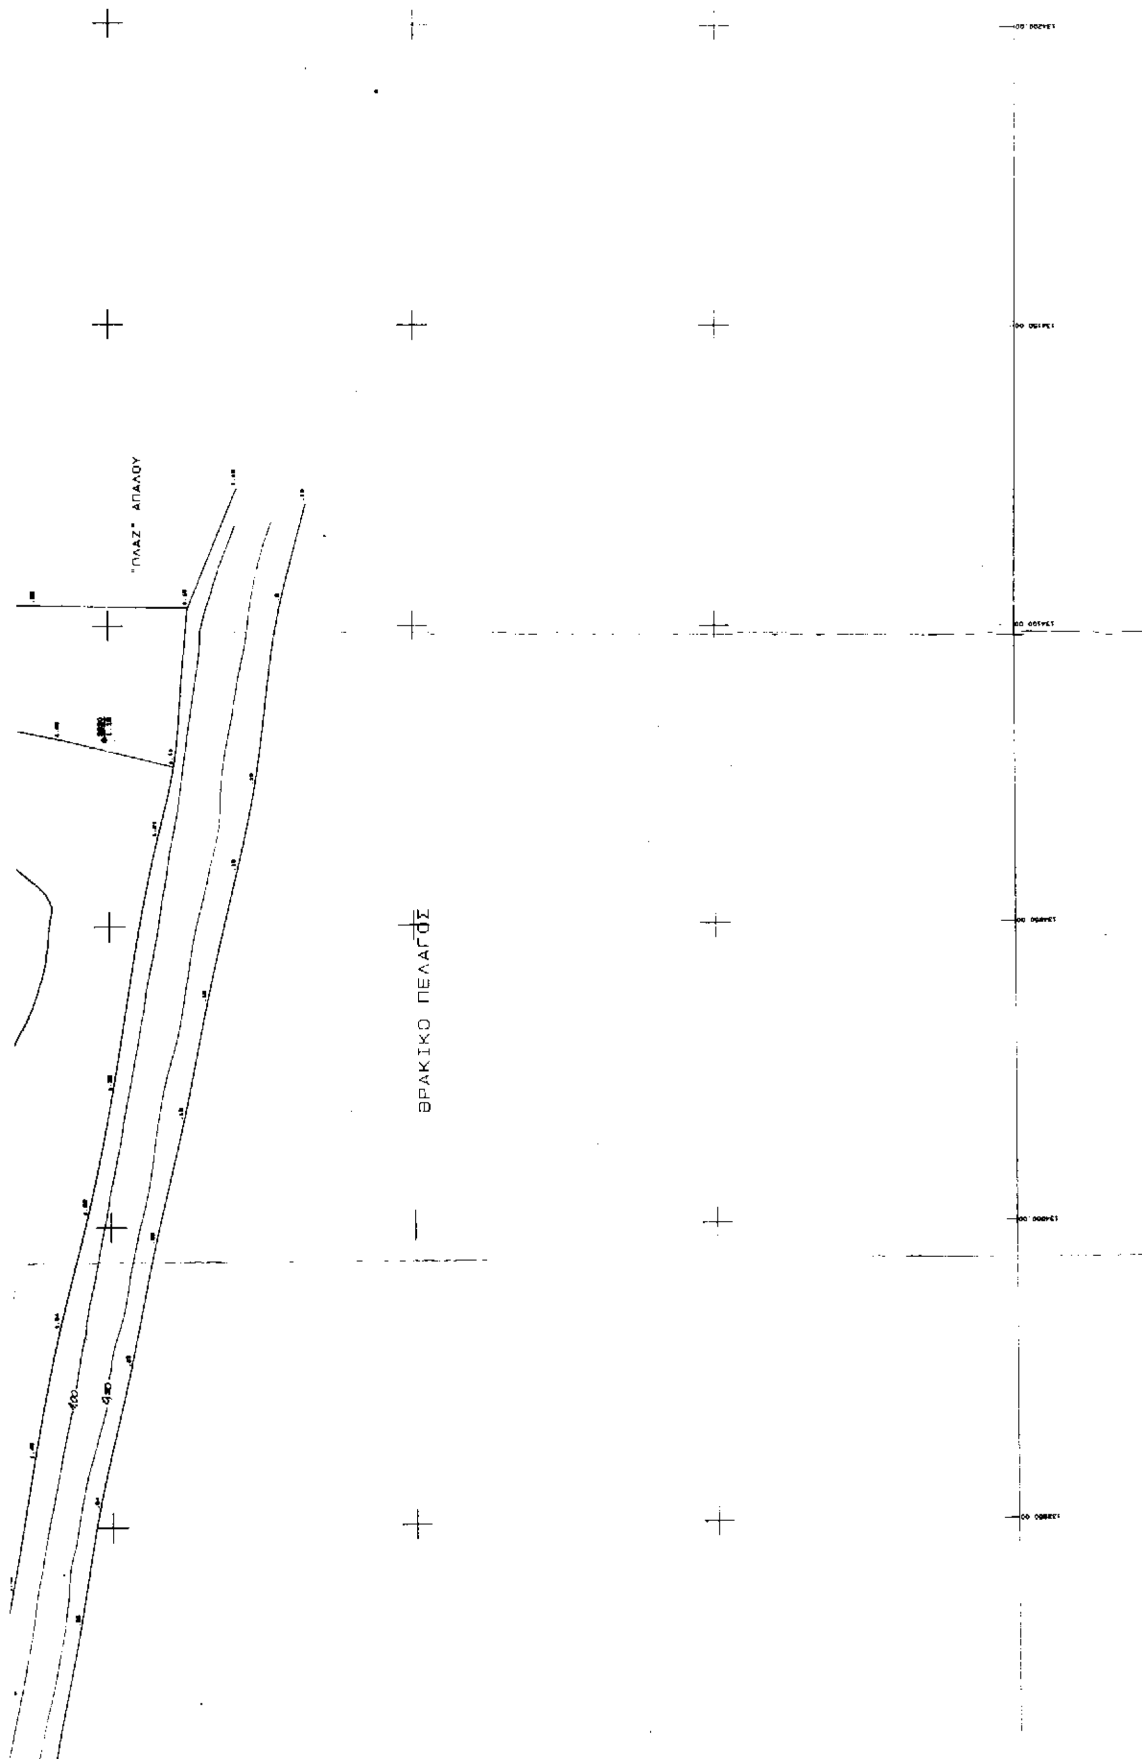
"ΠΛΑΖ" ΑΠΑΛΟΥ
ΘΡΑΚΙΚΟ ΠΕΛΑΓΟΣ

Α15	133399,96	759910,47	Α30	134083,03	759717,35

ΣΥΝΤΕΤΑΓΜΕΝΕΣ ΚΟΡΥΦΩΝ ΟΡΙΟΓΡΑΜΜΗΣ ΠΑΡΑΛΙΑΣ

ΚΟΡΥΦΗ	X	Y	ΚΟΡΥΦΗ	X	Y
Π1	132768,09	760022,84	Π16	133446,34	759916,79
Π2	132802,20	760015,15	Π17	133487,76	759901,54
Π3	132828,92	760014,55	Π18	133525,25	759886,56
Π4	132860,15	760010,80	Π19	133563,67	759867,79
Π5	132911,71	760015,68	Π20	133620,15	759848,81
Π6	132952,80	760009,73	Π21	133665,22	759834,97
Π7	132989,98	760010,21	Π22	133714,01	759819,19
Π8	133019,55	760014,63	Π23	133764,36	759803,84
Π9	133080,90	760002,34	Π24	133811,24	759791,90
Π10	133131,47	759989,18	Π25	133858,61	759777,94
Π11	133186,00	759981,47	Π26	133905,33	759767,08
Π12	133241,71	759977,35	Π27	133952,41	759757,49
Π13	133302,12	759958,68	Π28	133993,68	759748,86
Π14	133365,25	759935,76	Π29	134044,43	759740,74
Π15	133403,41	759925,08	Π30	134086,00	759732,06

ΣΥΝΤΕΤΑΓΜΕΝΕΣ ΚΟΡΥΦΩΝ ΟΡΙΟΓΡΑΜΜΗΣ ΠΑΛΑΙΟΥ ΑΙΓΙΑΛΟΥ

ΚΟΡΥΦΗ	X	Y

ΑΛΕΞΑΝΔΡΟΥΠΟΛΗ ΜΑΡΤΙΟΣ 2000
Ο ΣΥΝΤΑΞΑΣ ΜΗΧΑΝΙΚΟΣ

ΠΑΝΑΓΙΩΤΗΣ Α. ΑΣΠΡΙΔΗΣ
ΑΓΡΟΝΟΜΟΣ ΤΟΠΟΓΡΑΦΟΣ ΜΗΧΑΝΙΚΟΣ
ΔΙΠΛΩΜΑΤΟΥΧΟΣ
ΠΟΛΥΤΕΧΝΙΚΗΣ ΣΧΟΛΗΣ Α.Π.Θ.
Α.Μ. ΤΕΕ : 18544 • ΑΦΜ : 13726398
ΔΟΥ : ΑΛΕΞΑΝΔΡΟΥΠΟΛΗΣ
ΒΙΖΥΗΣ 32 • ΑΛΕΞΑΝΔΡΟΥΠΟΛΗ • ΤΗΛ 2305...

9/3/2000

ΕΛΕΓΧΘΗΚΕ
Αλεξ/πολη 6/3/2000

ΘΕΩΡΗΘΗΚΕ

ΥΠΟΜΝΗΜΑ ΕΠΙΤΡΟΠΗΣ :

1 ΤΟ ΠΑΡΟΝ ΤΟΠΟΓΡΑΦΙΚΟ ΔΙΑΓΡΑΜΜΑ ΣΥΝΟΔΕΥΕΙ ΤΗΝ ΑΠΟ 7.3.2000 ΕΚΘΕΣΗ ΤΗΣ ΕΠΙΤΡΟΠΗΣ ΚΑΘΟΡΙΣΜΟΥ ΤΩΝ ΟΡΙΩΝ ΤΟΥ ΑΙΓΙΑΛΟΥ ΚΑΙ ΤΗΣ ΠΑΡΑΛΙΑΣ (ΑΡΘΡΟ 10 Π.Δ. 284/88)

2 ΟΡΙΟΓΡΑΜΜΗ ΑΙΓΙΑΛΟΥ ———— ΚΟΚΚΙΝΗ (Α1-Α2-Α3-Α4-Α5-Α6-Α7-Α8-Α9-Α10-Α11-Α12-Α13-Α14-Α15-Α16-Α17-Α18-Α19-Α20-Α21-Α22-Α23-Α24-Α25-Α26-Α27-Α28-Α29-Α30).

3 ΟΡΙΟΓΡΑΜΜΗ ΠΑΡΑΛΙΑΣ ΚΙΤΡΙΝΗ (Π1-Π2-Π3-Π4-Π5-Π6-Π7-Π8-Π9-Π10-Π11-Π12-Π13-Π14-Π15-Π16-Π17-Π18-Π19-Π20-Π21-Π22-Π23-Π24-Π25-Π26-Π27-Π28-Π29-Π30)

4 ΟΙ ΚΟΡΥΦΕΣ ΤΩΝ ΟΡΙΟΓΡΑΜΜΩΝ ΑΙΓΙΑΛΟΥ ΚΑΙ ΠΑΡΑΛΙΑΣ ΠΡΟΣΔΙΟΡΙΖΟΝΤΑΙ ΑΠΟ ΣΤΑΘΕΡΑ ΠΟΛΥΓΩΝΟΜΕΤΡΙΚΑ ΣΗΜΕΙΑ ΜΕ ΣΥΝΤΕΤΑΓΜΕΝΕΣ ΕΝΤΑΓΜΕΝΕΣ ΣΤΟ ΕΘΝΙΚΟ ΔΙΚΤΥΟ

5 ΟΙ ΣΥΝΤΕΤΑΓΜΕΝΕΣ ΤΩΝ ΚΟΡΥΦΩΝ ΤΩΝ ΟΡΙΟΓΡΑΜΜΩΝ ΑΙΓΙΑΛΟΥ ΚΑΙ ΠΑΡΑΛΙΑΣ ΑΝΑΓΡΑΦΟΝΤΑΙ ΣΕ ΜΟΡΦΗ ΠΙΝΑΚΑ ΠΑΡΑΠΑΝΩ.

6 ΚΑΘΟΡΙΖΕΤΑΙ ΖΩΝΗ ΠΑΡΑΛΙΑΣ ΠΛΑΤΟΥΣ 15,00μ (ΔΕΚΑ ΠΕΝΤΕ ΜΕΤΡΩΝ) ΓΙΑ ΤΗΝ ΕΞΥΠΗΡΕΤΗΣΗ ΤΩΝ ΣΚΟΠΩΝ ΤΟΥ ΑΡΘΡΟΥ 7 ΠΑΡ. 1 ΤΟΥ Α.Ν. 2344/40 Φ.Ε.Κ. 154 Α΄ ΣΥΜΦΩΝΑ ΜΕ ΤΟ ΑΡΘΡΟ 3 ΤΟΥ Ν. 653/77 Φ.Ε.Κ. 214 Α΄ ΕΝΤΟΣ ΤΗΣ ΟΠΟΙΑΣ ΔΕΝ ΥΠΑΡΧΟΥΝ ΚΤΙΣΜΑΤΑ

Η ΕΠΙΤΡΟΠΗ

1.

2.

3.